

Begane grond

1 : 50



Achtergevel

1 : 100

De opties worden getoond a.d.h.v. de gevels en plattegronden van type A1 (al dan niet gespiegeld). De opties zijn echter ook van toepassing voor type A2 en A3, al dan niet gespiegeld, met eventuele afwijkende gevels, daken en / of plattegronden.

WERKNUMMER  
**22018**  
BLADNUMMER  
**VKO-01**  
DATUM  
05-04-2024  
GEWIJZIGD

FASE  
**VERKOOP OPTIETEKENING**  
BETREFT  
**TYPE A1, A2, A3**  
**Uitbouw 1200mm**

SCHAAL  
1:50 / 1:100  
AFMETING  
A3

WERK  
57 woningen project Staalmeesters  
Fijnaart  
OPDRACHTGEVER  
Dura Vermeer Bouw Zuid  
Pettelaarpark 1, 5216 PC, 's-Hertogenbosch  
073 - 528 89 11


GETEKEND  
P. KUIJPERS

ARCHITECT  
A. WEIJER

*Staalmeesters*

De 4e dimensie van **LSWA** architecten

**LSWA** DE LOOP 40  
5688 EW OIRSCHOT  
0499 - 57 23 16  
INFO@LSWA.NL  
WWW.LSWA.NL

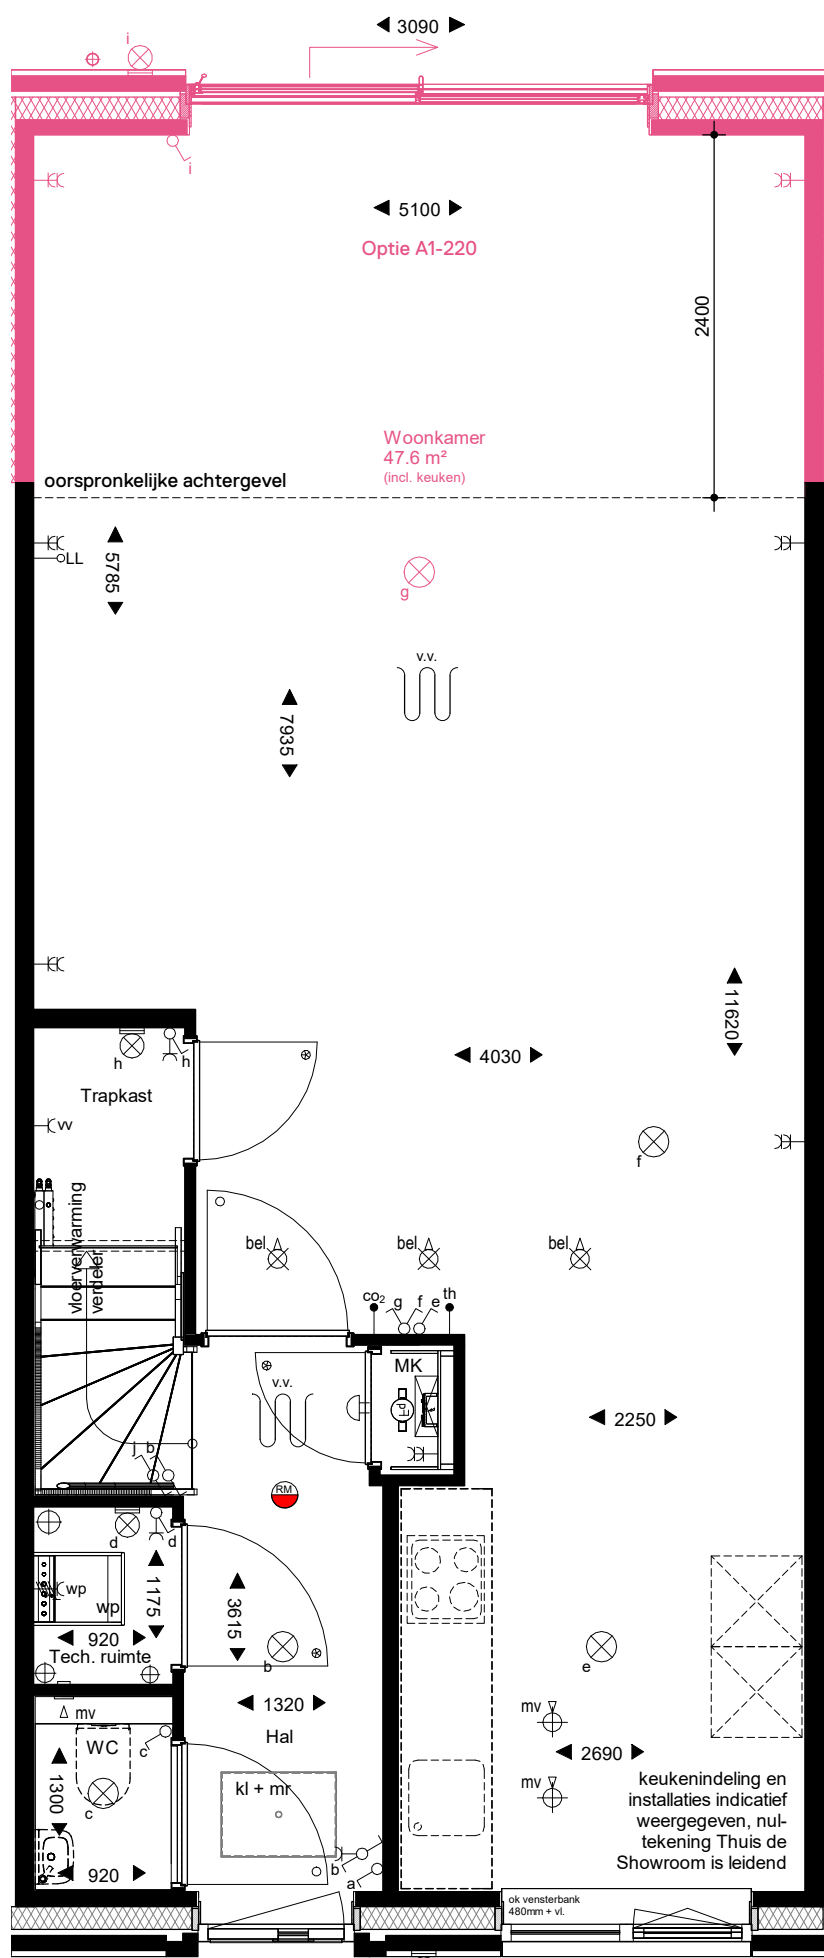

Begane grond

1 : 50



Achtergevel

1 : 100

De opties worden getoond a.d.h.v. de gevels en plattegronden van type A1 (al dan niet gespiegeld). De opties zijn echter ook van toepassing voor type A2 en A3, al dan niet gespiegeld, met eventuele afwijkende gevels, daken en / of plattegronden.

WERKNUMMER  
**22018**  
BLADNUMMER  
**VKO-02**  
DATUM  
05-04-2024  
GEWIJZIGD

FASE  
**VERKOOP OPTIETEKENING**  
BETREFT  
**TYPE A1, A2, A3**  
**Uitbouw 2400mm**

SCHAAL  
1:50 / 1:100  
AFMETING  
A3

WERK  
57 woningen project Staalmeesters  
Fijnaart  
OPDRACHTGEVER  
Dura Vermeer Bouw Zuid  
Pettelaarpark 1, 5216 PC, 's-Hertogenbosch  
073 - 528 89 11


GETEKEND  
P. KUIJPERS

ARCHITECT  
A. WEIJER

*Staalmeesters*

De 4e dimensie van **LSWA** architecten

**LSWA** DE LOOP 40  
5688 EW OIRSCHOT  
0499 - 57 23 16  
INFO@LSWA.NL  
WWW.LSWA.NL

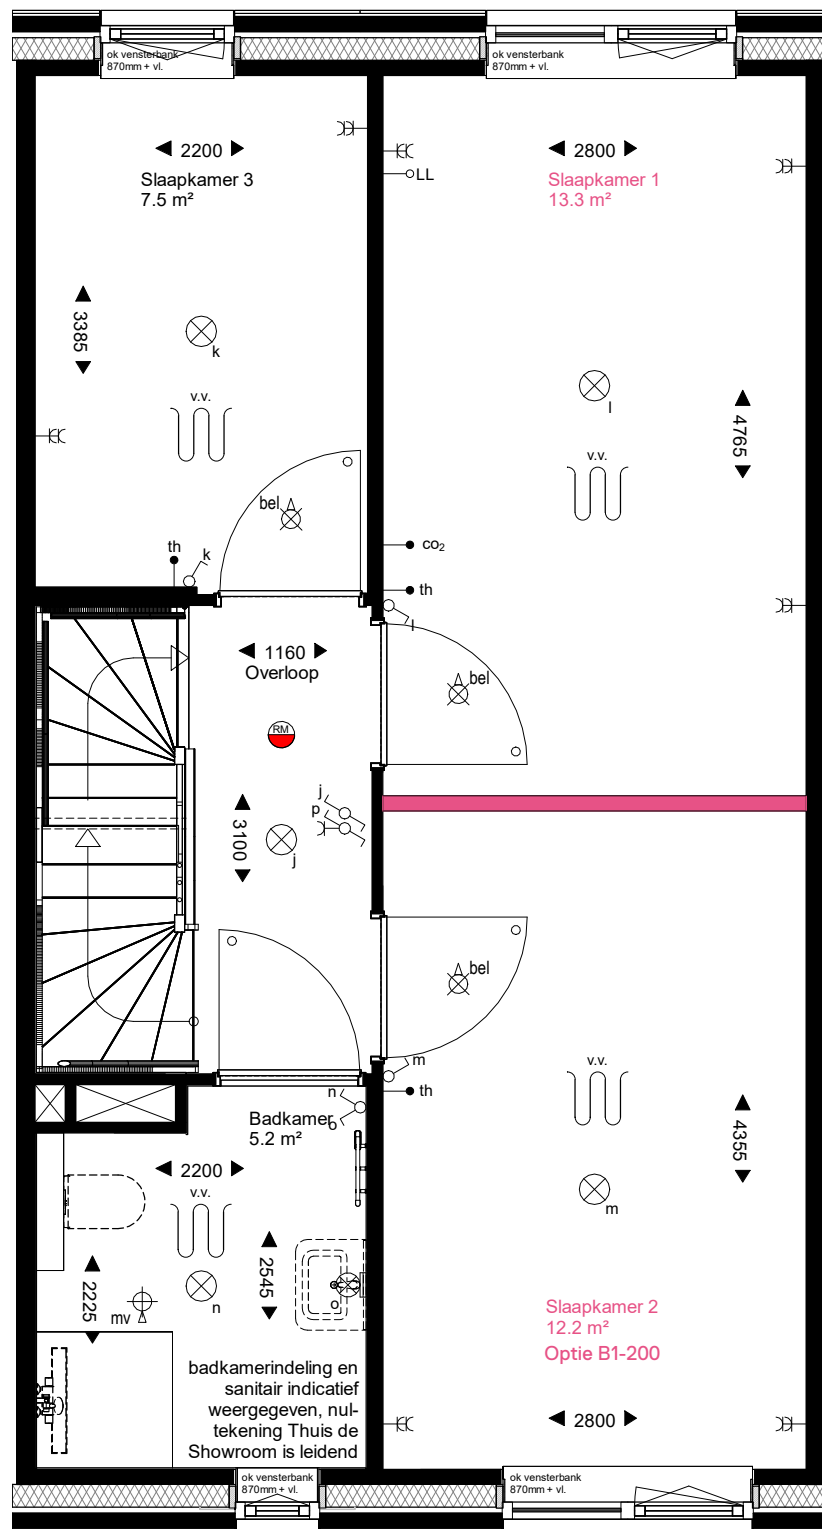

## Eerste verdieping

De opties worden getoond a.d.h.v. de gevels en plattegronden van type A1 (al dan niet gespiegeld). De opties zijn echter ook van toepassing voor type A2 en A3, al dan niet gespiegeld, met eventuele afwijkende gevels, daken en / of plattegronden.

WERKNUMMER

**22018**

BLADNUMMER

**VKO-03**

DATUM

05-04-2024

GEWIJZIGD

SCHAAL

1:50

AFMETING

A3

FASE

**VERKOOP OPTIETEKENING**

BETREFT

**TYPE A1, A2, A3**

**Slpk. 2 vergroten, slpk. 1 verkleinen**

WERK

57 woningen project Staalmeesters

Fijnaart

OPDRACHTGEVER

Dura Vermeer Bouw Zuid

Pettelaarpark 1, 5216 PC, 's-Hertogenbosch

073 - 528 89 11

GETEKEND

P. KUIJPERS

ARCHITECT


A. WEIJER

*Staal  
meesters*

De 4e dimensie van **LSWA** architecten

**LSWA**

DE LOOP 40  
5688 EW OIRSCHOT  
0499 - 57 23 16  
INFO@LSWA.NL  
WWW.LSWA.NL

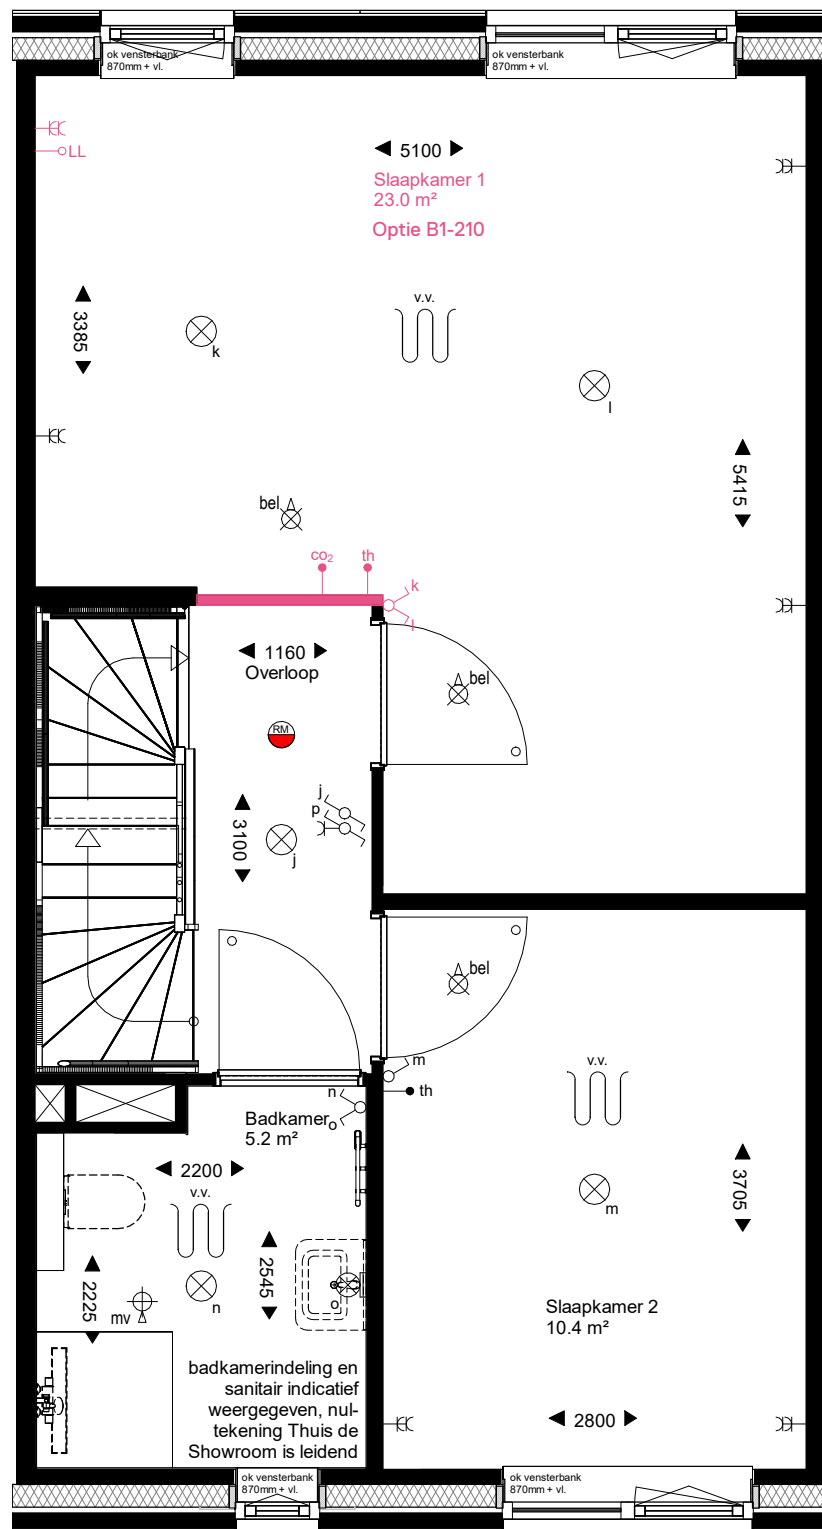

De opties worden getoond a.d.h.v. de gevels en plattegronden van type A1 (al dan niet gespiegeld). De opties zijn echter ook van toepassing voor type A2 en A3, al dan niet gespiegeld, met eventuele afwijkende gevels, daken en / of plattegronden.

WERKNUMMER

**22018**

BLADNUMMER

**VKO-04**

DATUM

05-04-2024

GEWIJZIGD

SCHAAL

1:50

AFMETING

A3

FASE

**VERKOOP OPTIETEKENING**

BETREFT

**TYPE A1, A2, A3**

**Slpk. 1 en 3 samenvoegen**

WERK

57 woningen project Staalmeesters

Fijnaart

OPDRACHTGEVER

Dura Vermeer Bouw Zuid

Pettelaarpark 1, 5216 PC, 's-Hertogenbosch

073 - 528 89 11

GETEKEND

P. KUIJPERS

ARCHITECT


A. WEIJER

*Staalmeesters*

De 4e dimensie van **LSWA** architecten

**LSWA**

DE LOOP 40  
5688 EW OIRSCHOT  
0499 - 57 23 16  
INFO@LSWA.NL  
WWW.LSWA.NL

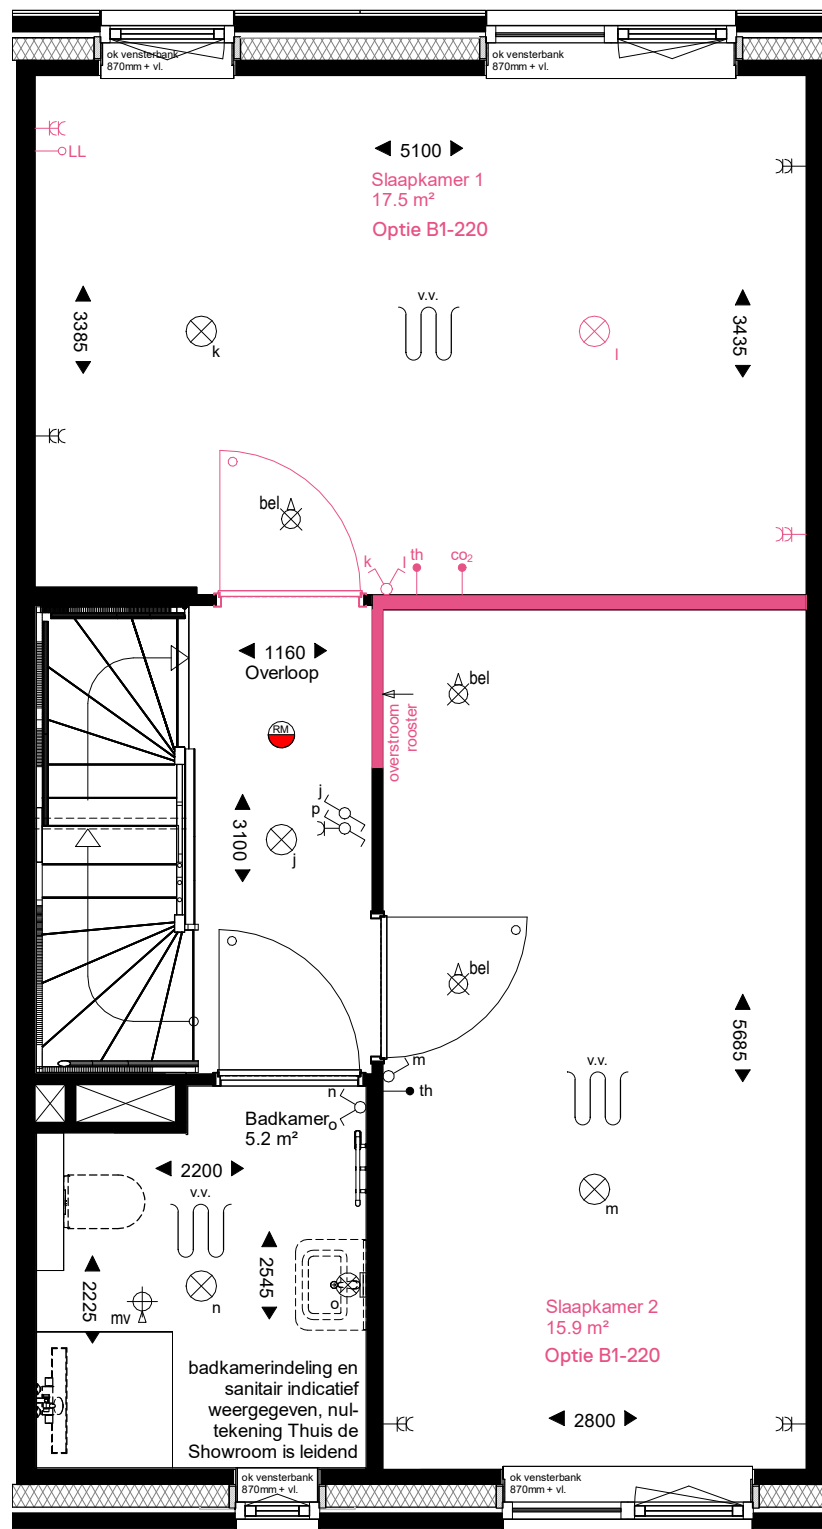

## Eerste verdieping

De opties worden getoond a.d.h.v. de gevels en plattegronden van type A1 (al dan niet gespiegeld). De opties zijn echter ook van toepassing voor type A2 en A3, al dan niet gespiegeld, met eventuele afwijkende gevels, daken en / of plattegronden.

WERKNUMMER

**22018**

BLADNUMMER

**VKO-05**

DATUM  
05-04-2024

GEWIJZIGD

SCHAAL  
1:50

AFMETING  
A3

FASE

**VERKOOP OPTIETEKENING**

BETREFT

**TYPE A1, A2, A3**

**Slpk. 1 en 3 samenvoegen, vergroten slpk. 2**

WERK

57 woningen project Staalmeesters  
Fijnaart

OPDRACHTGEVER

Dura Vermeer Bouw Zuid  
Pettelaarpark 1, 5216 PC, 's-Hertogenbosch  
073 - 528 89 11


GETEKEND  
P. KUIJPERS

ARCHITECT  
A. WEIJER

*Staalmeesters*

De 4e dimensie **van LSWA** architecten

**LSWA** DE LOOP 40  
5688 EW OIRSCHOT  
0499 - 57 23 16  
INFO@LSWA.NL  
WWW.LSWA.NL

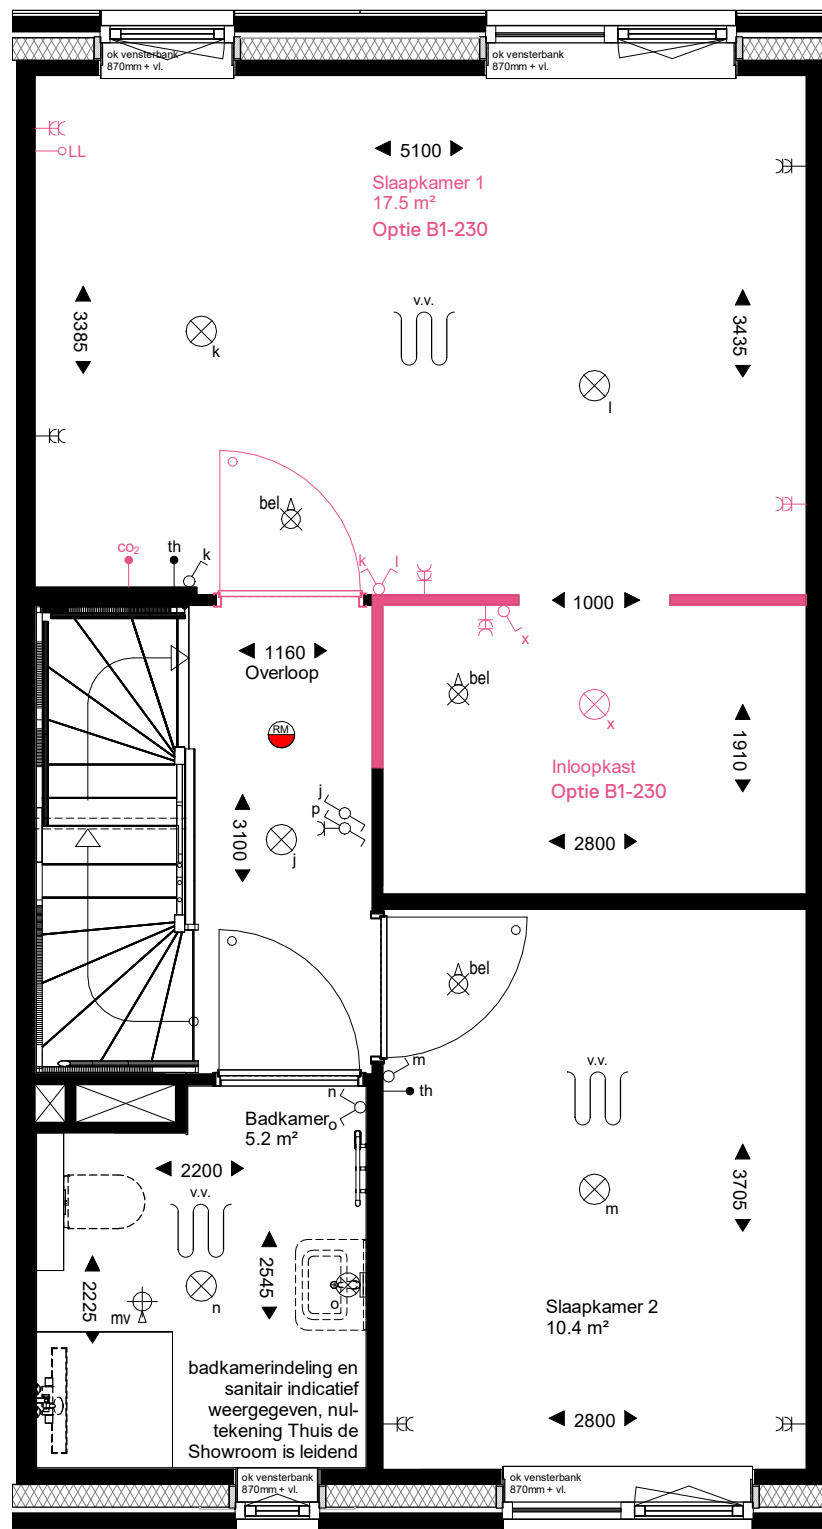

## Eerste verdieping

De opties worden getoond a.d.h.v. de gevels en plattegronden van type A1 (al dan niet gespiegeld). De opties zijn echter ook van toepassing voor type A2 en A3, al dan niet gespiegeld, met eventuele afwijkende gevels, daken en / of plattegronden.

WERKNUMMER

**22018**

BLADNUMMER

**VKO-06**

DATUM

05-04-2024

GEWIJZIGD

SCHAAL

1:50

AFMETING

A3

FASE

**VERKOOP OPTIETEKENING**

BETREFT

**TYPE A1, A2, A3**

**Slpk. 1 en 3 samenvoegen, inloopkast in slpk. 1**

WERK

57 woningen project Staalmeesters

Fijnaart

OPDRACHTGEVER

Dura Vermeer Bouw Zuid

Pettelaarpark 1, 5216 PC, 's-Hertogenbosch

073 - 528 89 11

GETEKEND

P. KUIJPERS

ARCHITECT


A. WEIJER

*Staalmeesters*

De 4e dimensie van **LSWA** architecten

**LSWA**

DE LOOP 40  
5688 EW OIRSCHOT  
0499 - 57 23 16  
INFO@LSWA.NL  
WWW.LSWA.NL

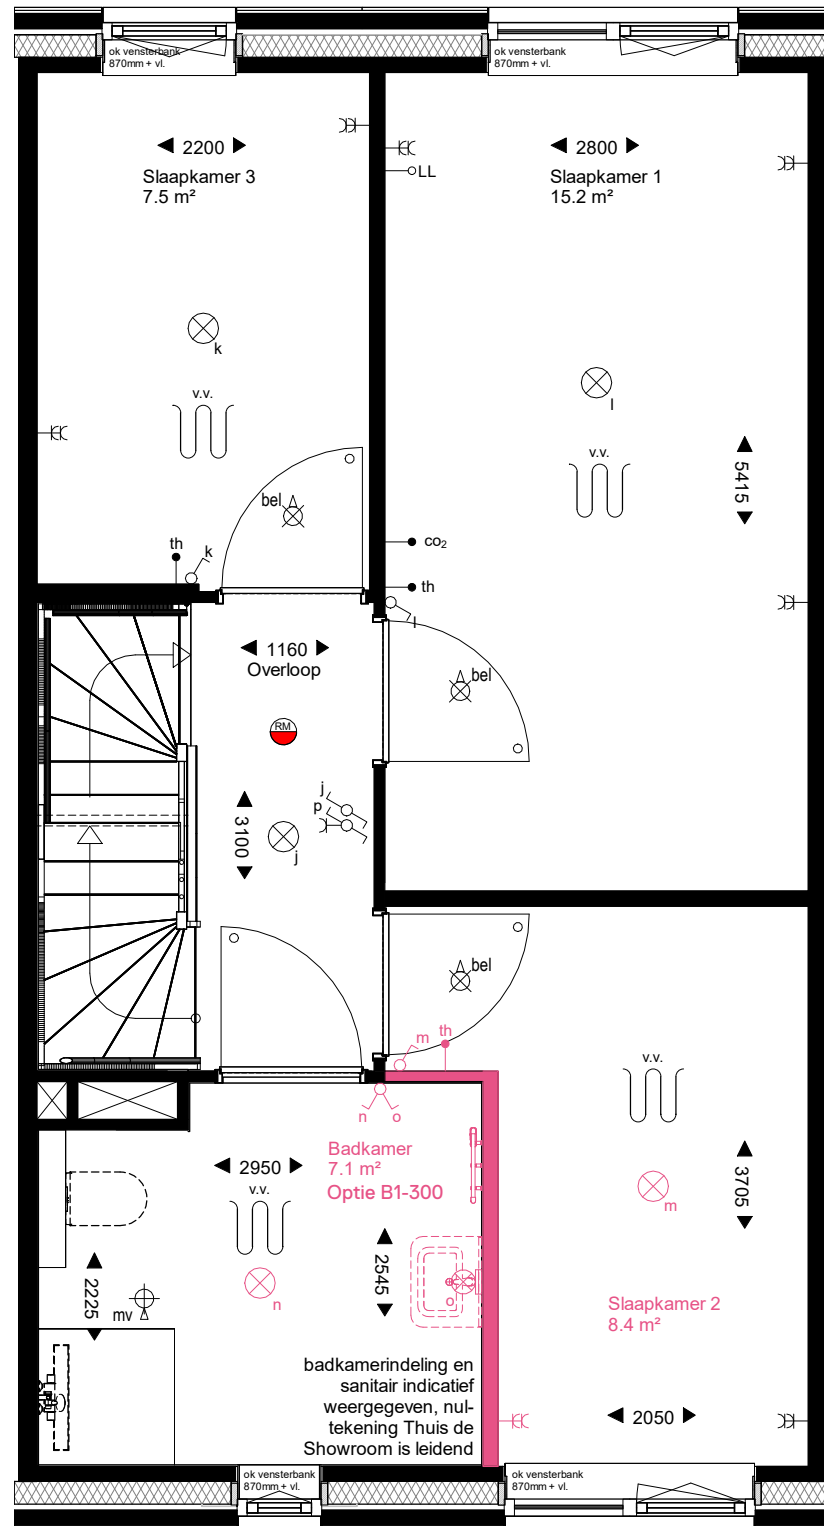

## Eerste verdieping

De opties worden getoond a.d.h.v. de gevels en plattegronden van type A1 (al dan niet gespiegeld). De opties zijn echter ook van toepassing voor type A2 en A3, al dan niet gespiegeld, met eventuele afwijkende gevels, daken en / of plattegronden.

WERKNUMMER

**22018**

BLADNUMMER

**VKO-07**

DATUM

05-04-2024

GEWIJZIGD

SCHAAL

1:50

AFMETING

A3

FASE

**VERKOOP OPTIETEKENING**

BETREFT

**TYPE A1, A2, A3**

**Badkamer vergroten**

WERK

57 woningen project Staalmeesters

Fijnaart

OPDRACHTGEVER

Dura Vermeer Bouw Zuid

Pettelaarpark 1, 5216 PC, 's-Hertogenbosch

073 - 528 89 11

GETEKEND

P. KUIJPERS

ARCHITECT


A. WEIJER

*Staal  
meesters*

De 4e dimensie van **LSWA** architecten

**LSWA** DE LOOP 40  
5688 EW OIRSCHOT  
0499 - 57 23 16  
INFO@LSWA.NL  
WWW.LSWA.NL



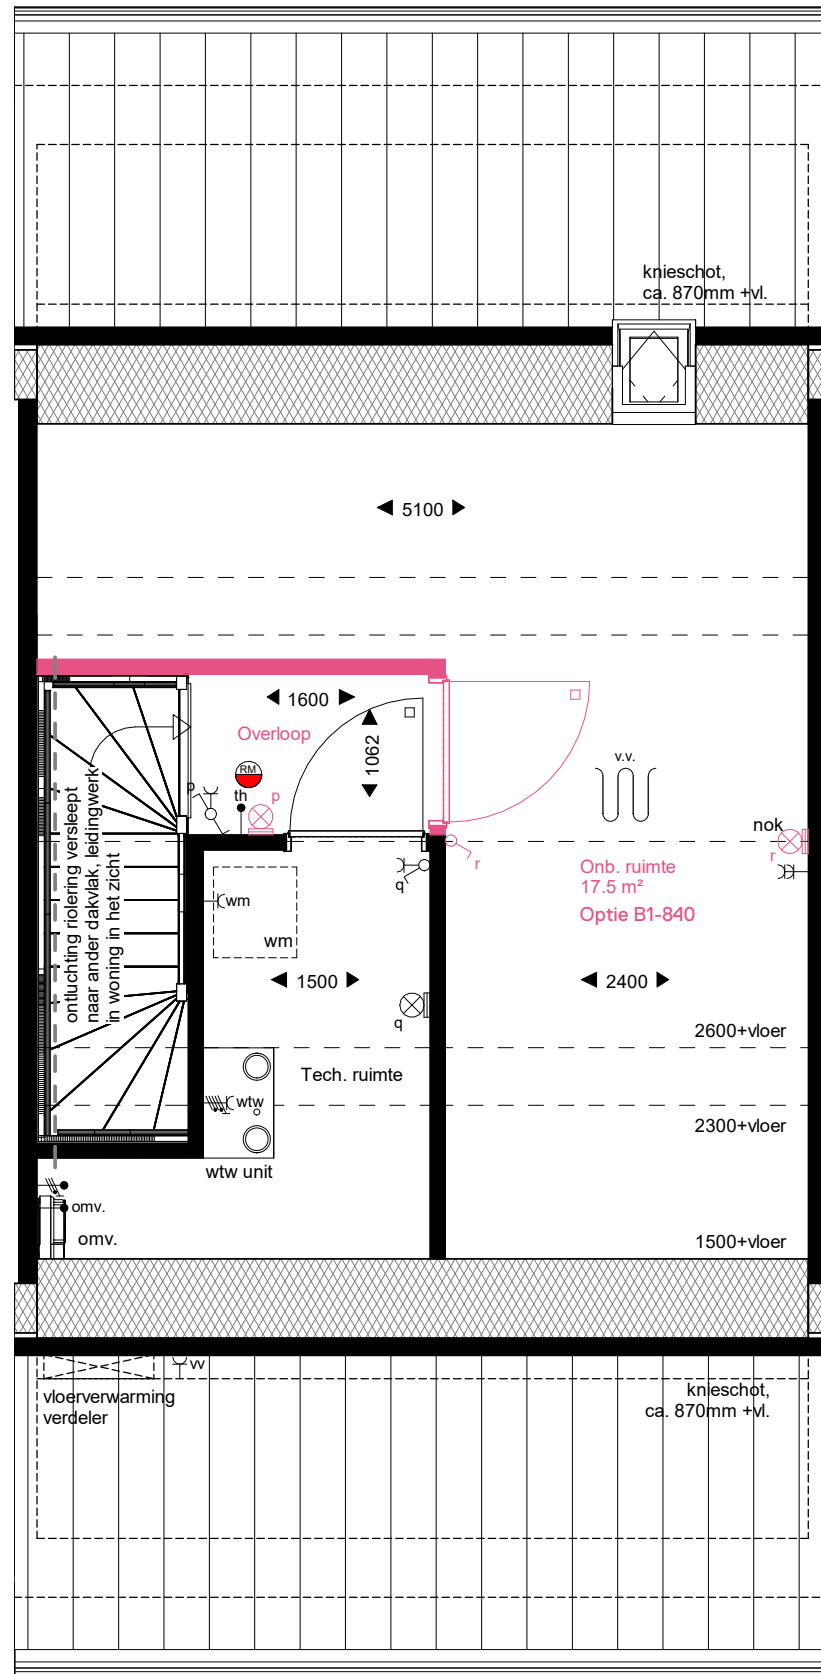

## Tweede verdieping

De opties worden getoond a.d.h.v. de gevels en plattegronden van type A1 (al dan niet gespiegeld). De opties zijn echter ook van toepassing voor type A2 en A3, al dan niet gespiegeld, met eventuele afwijkende gevels, daken en / of plattegronden.

WERKNUMMER

**22018**

BLADNUMMER

**VKO-08**

DATUM

05-04-2024

GEWIJZIGD

SCHAAL

1:50

AFMETING

A3

FASE

**VERKOOP OPTIETEKENING**

BETREFT

**TYPE A1, A2, A3**

**Afgesloten L-vormige (zolder)ruimte**

WERK

57 woningen project Staalmeesters

Fijnaart

OPDRACHTGEVER

Dura Vermeer Bouw Zuid

Pettelaarpark 1, 5216 PC, 's-Hertogenbosch

073 - 528 89 11

GETEKEND

P. KUIJPERS

ARCHITECT

A. WEIJER


*Staal  
meesters*

De 4e dimensie **van LSWA** architecten

**LSWA**

DE LOOP 40  
5688 EW OIRSCHOT  
0499 - 57 23 16  
INFO@LSWA.NL  
WWW.LSWA.NL



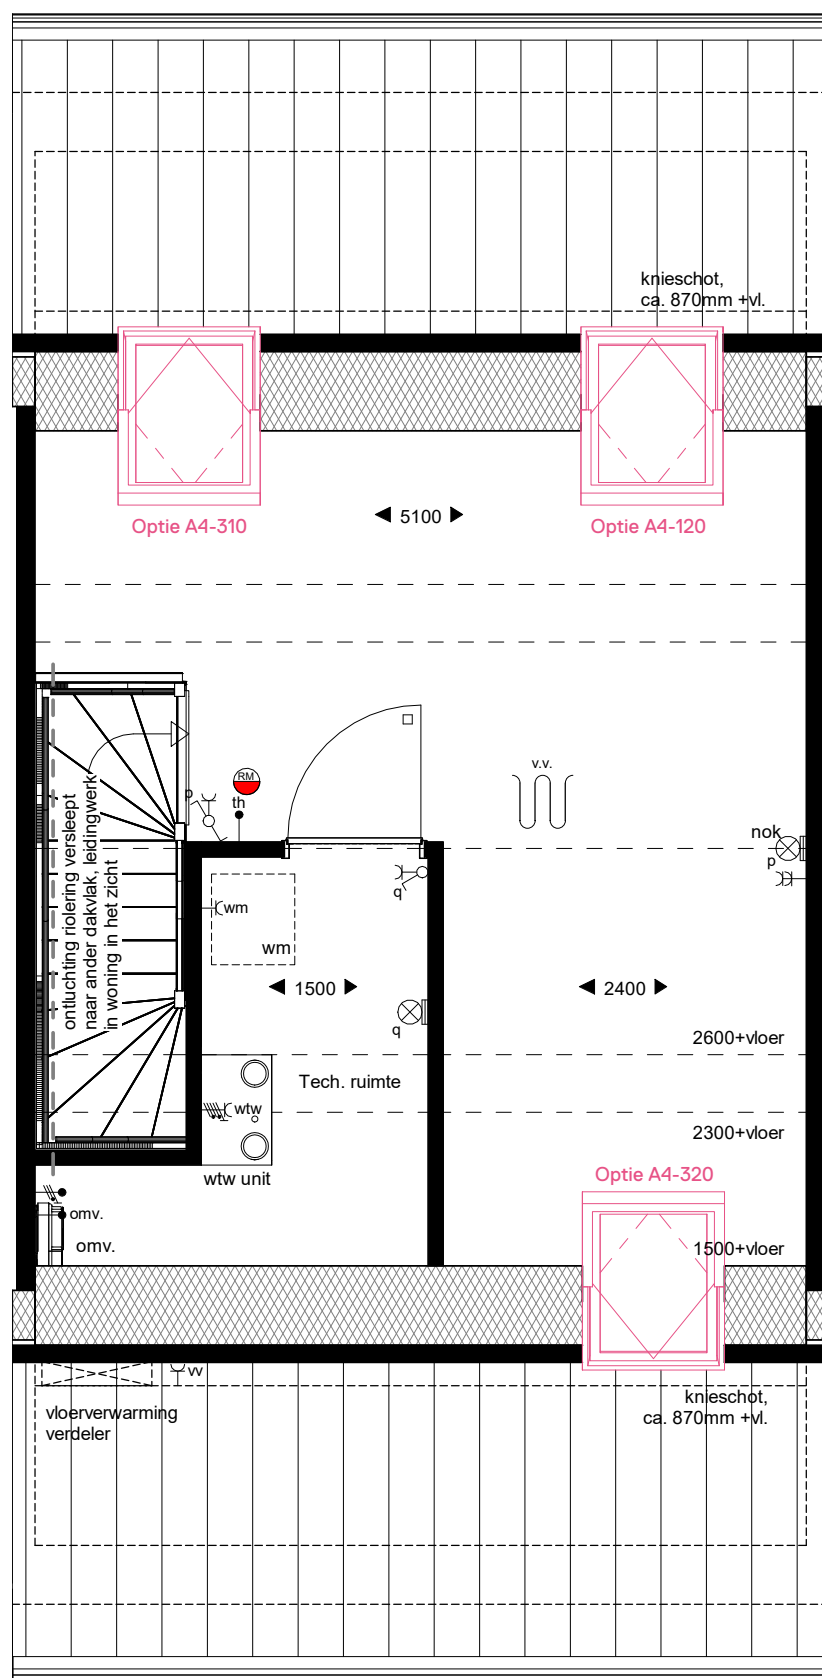

## Tweede verdieping

De opties worden getoond a.d.h.v. de gevels en plattegronden van type A1 (al dan niet gespiegeld). De opties zijn echter ook van toepassing voor type A2 en A3, al dan niet gespiegeld, met eventuele afwijkende gevels, daken en / of plattegronden.

WERKNUMMER

**22018**

BLADNUMMER

**VKO-09**

DATUM

05-04-2024

GEWIJZIGD

SCHAAL

1:50

AFMETING

A3

FASE

**VERKOOP OPTIETEKENING**

BETREFT

**TYPE A1, A2, A3**

**Dakramen**

WERK

57 woningen project Staalmeesters

Fijnaart

OPDRACHTGEVER

Dura Vermeer Bouw Zuid

Pettelaarpark 1, 5216 PC, 's-Hertogenbosch

073 - 528 89 11

GETEKEND

P. KUIJPERS

ARCHITECT

A. WEIJER

*Staalmeesters*

De 4e dimensie van **LSWA** architecten

**LSWA**

DE LOOP 40  
5688 EW OIRSCHOT  
0499 - 57 23 16  
INFO@LSWA.NL  
WWW.LSWA.NL