



positie, plattegrond en gevels berging conform basis verkooptekening

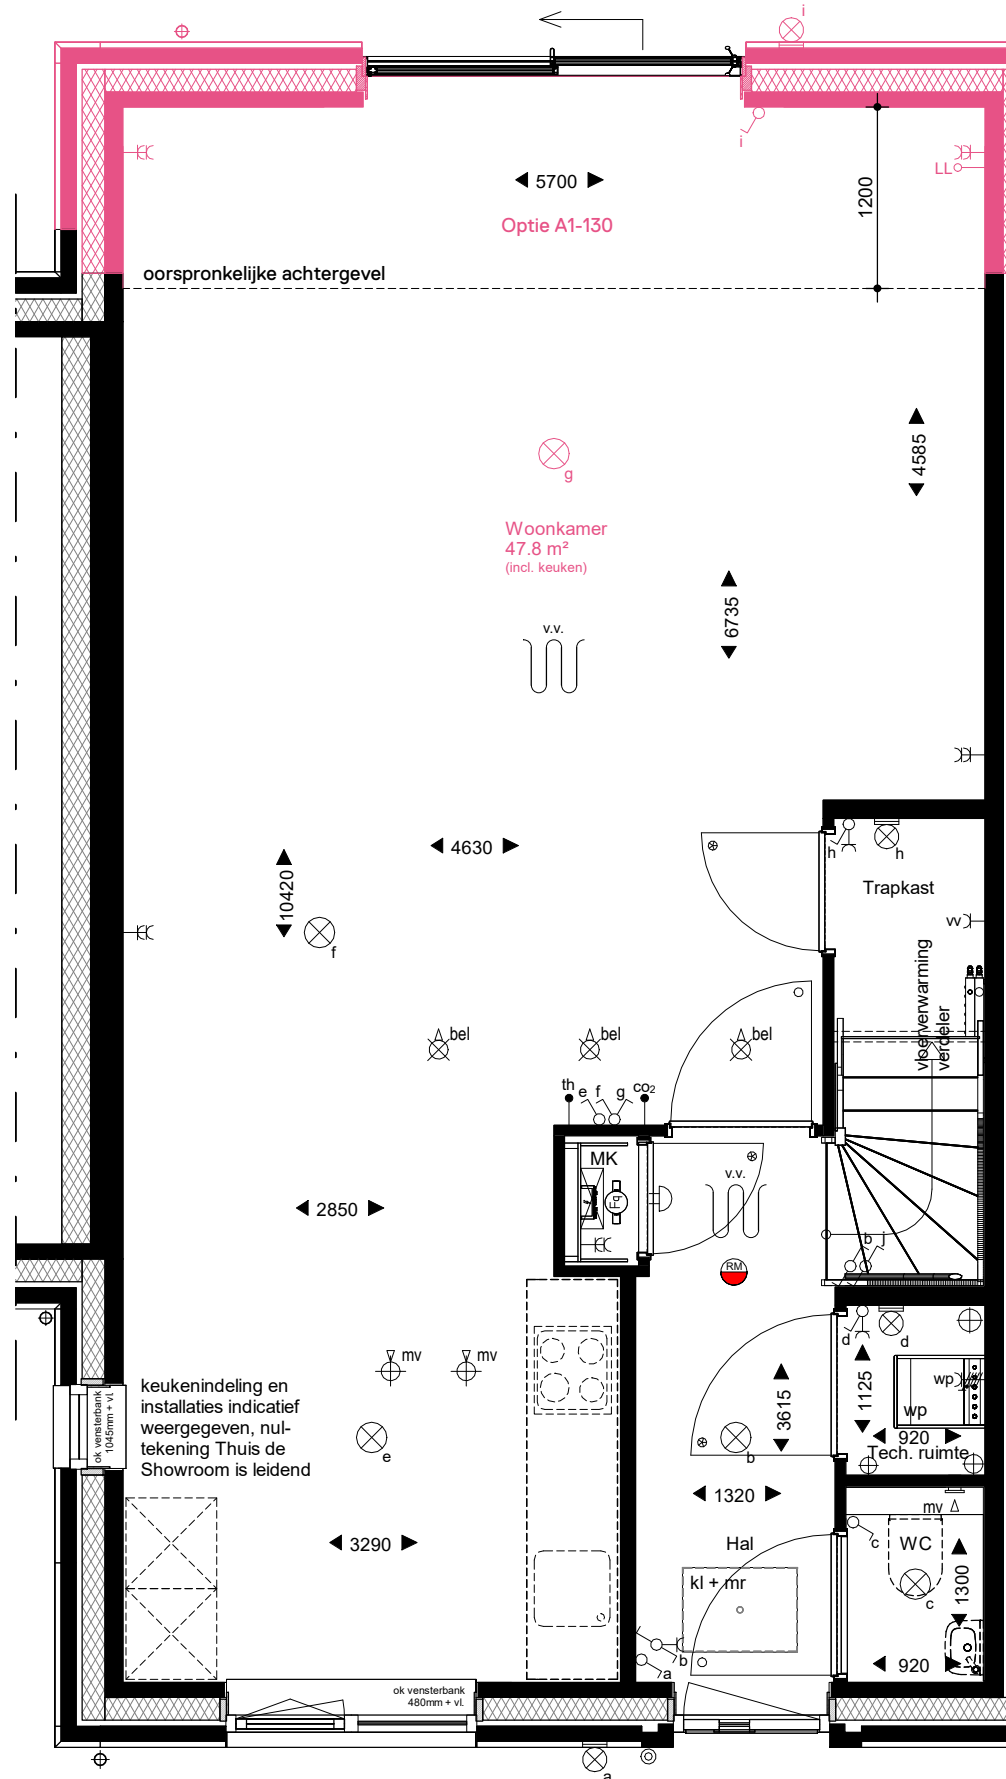

Begane grond

1 : 50

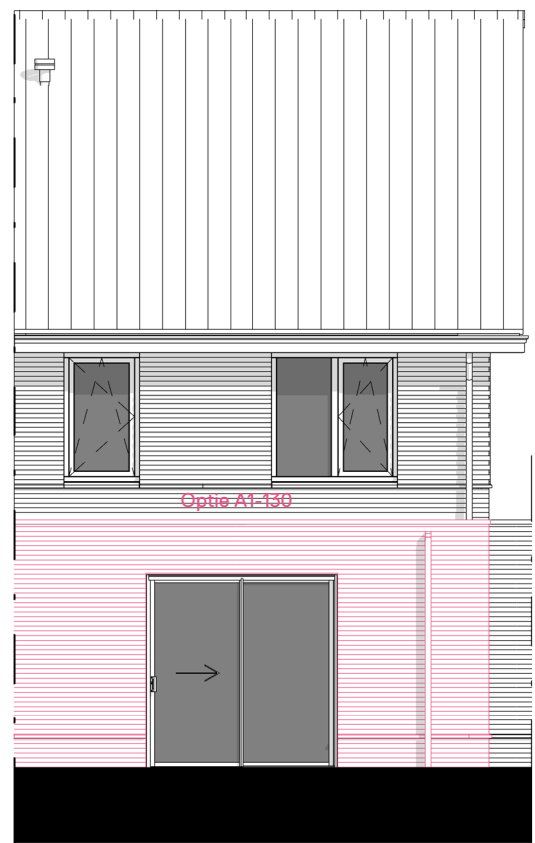

De opties worden getoond a.d.h.v. de gevels en plattegronden van type B1 (al dan niet gespiegeld). De opties zijn echter ook van toepassing voor type B2 t/m B9, al dan niet gespiegeld, met eventuele afwijkende gevels, daken en / of plattegronden.

WERKNUMMER
22018
BLADNUMMER
VKO-26
DATUM
05-04-2024
GEWIJZIGD

FASE
VERKOOP OPTIETEKENING
BETREFT
TYPE B1 T/M B9
Uitbouw 1200mm

SCHAAL
1:50 / 1:100
AFMETING
A3

WERK
57 woningen project Staalmeesters
Fijnaart

OPDRACHTGEVER
Dura Vermeer Bouw Zuid
Pettelaarpark 1, 5216 PC, 's-Hertogenbosch
073 - 528 89 11

GETEKEND
P. KUIJPERS


ARCHITECT
A. WEIJER

Staalmeesters

De 4e dimensie van **LSWA** architecten


LSWA DE LOOP 40
5688 EW OIRSCHOT
0499 - 57 23 16
INFO@LSWA.NL
WWW.LSWA.NL

positie, plattegrond en gevels berging conform basis verkooptekening

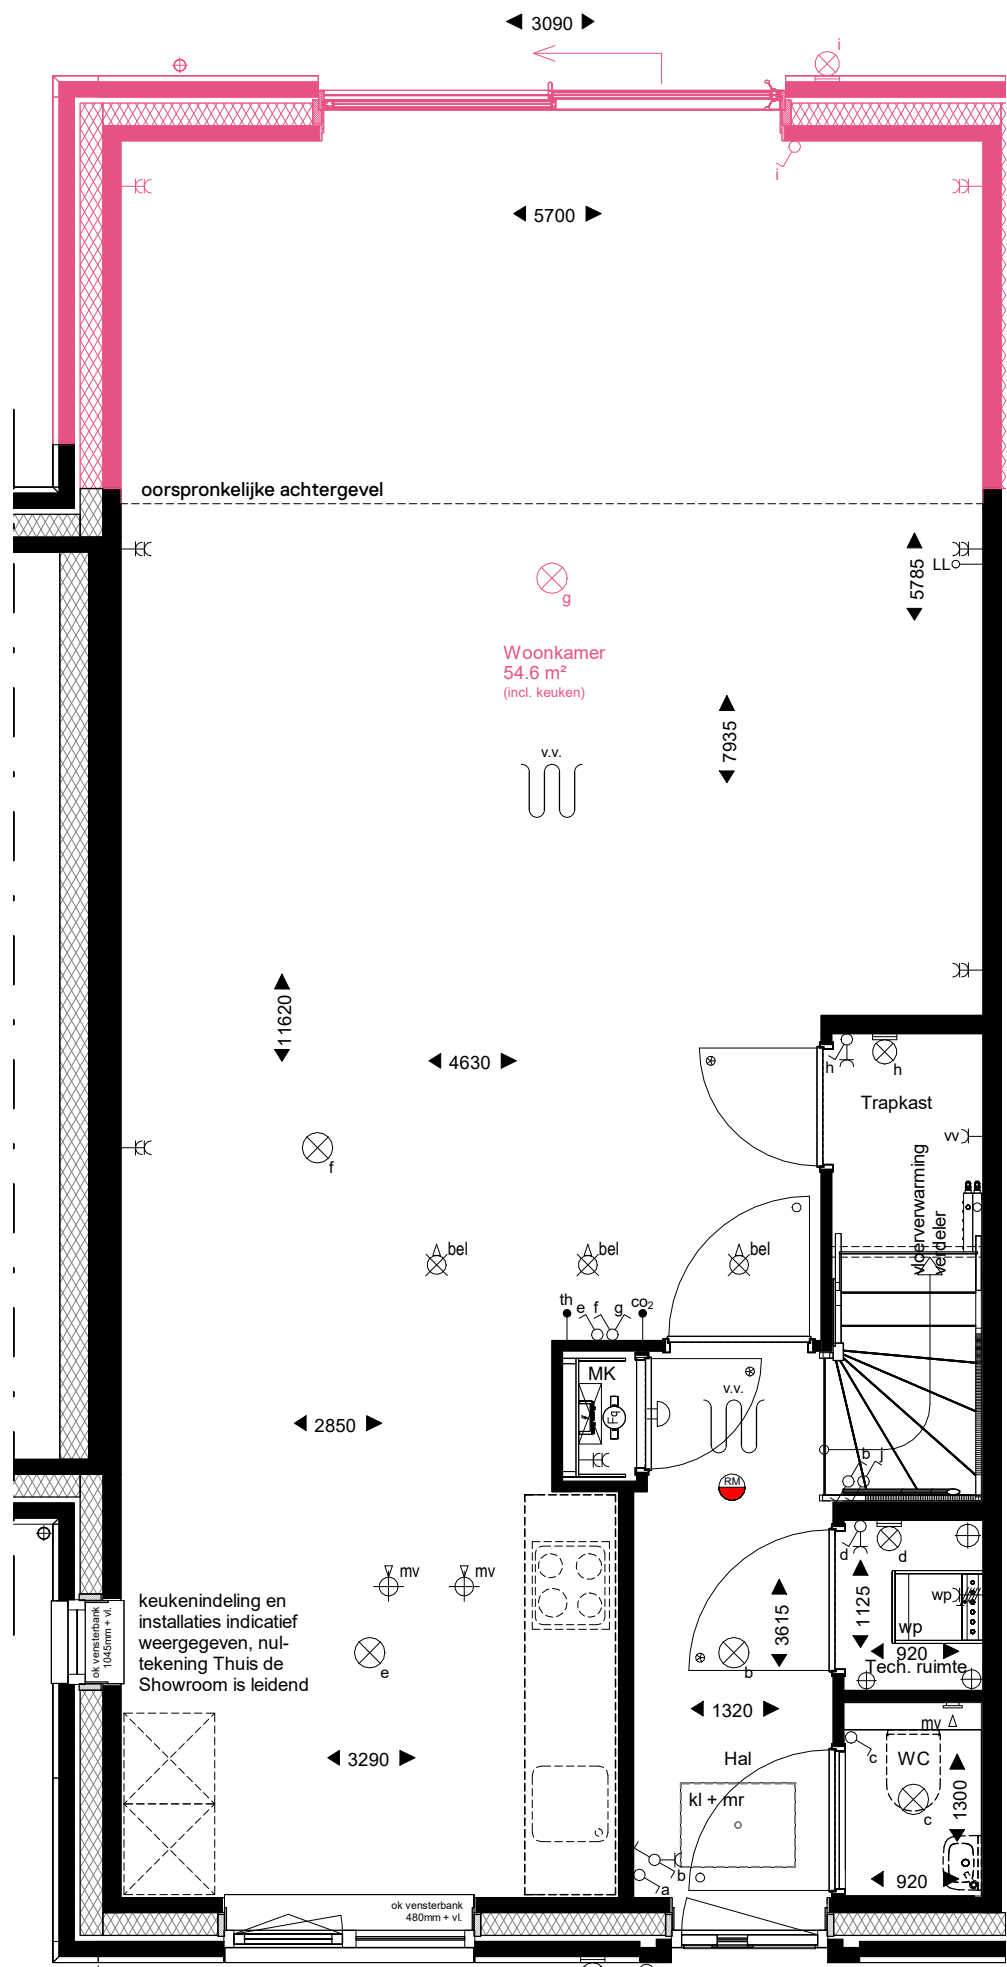

Begane grond

1 : 50

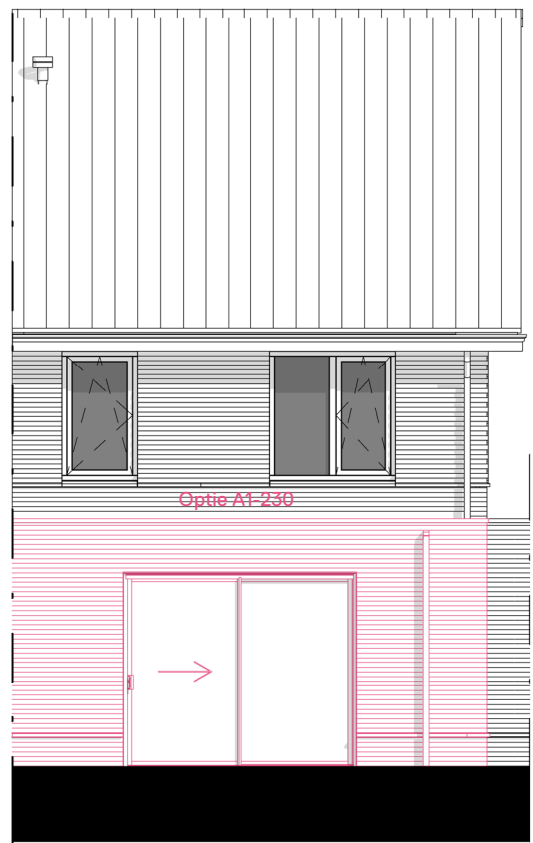

Achtergevel

1 : 100

De opties worden getoond a.d.h.v. de gevels en plattegronden van type B1 (al dan niet gespiegeld). De opties zijn echter ook van toepassing voor type B2 t/m B9, al dan niet gespiegeld, met eventuele afwijkende gevels, daken en / of plattegronden.

WERKNUMMER
22018
BLADNUMMER
VKO-27
DATUM
05-04-2024
GEWIJZIGD

FASE
VERKOOP OPTIETEKENING
BETREFT
TYPE B1 T/M B9
Uitbouw 2400mm

SCHAAL
1:50 / 1:100
AFMETING
A3


WERK
57 woningen project Staalmeesters
Fijnaart
OPDRACHTGEVER
Dura Vermeer Bouw Zuid
Pettelaarpark 1, 5216 PC, 's-Hertogenbosch
073 - 528 89 11

GETEKEND
P. KUIJPERS
ARCHITECT
A. WEIJER

Staalmeesters


De 4e dimensie van **LSWA** architecten

LSWA DE LOOP 40
5688 EW OIRSCHOT
0499 - 57 23 16
INFO@LSWA.NL
WWW.LSWA.NL

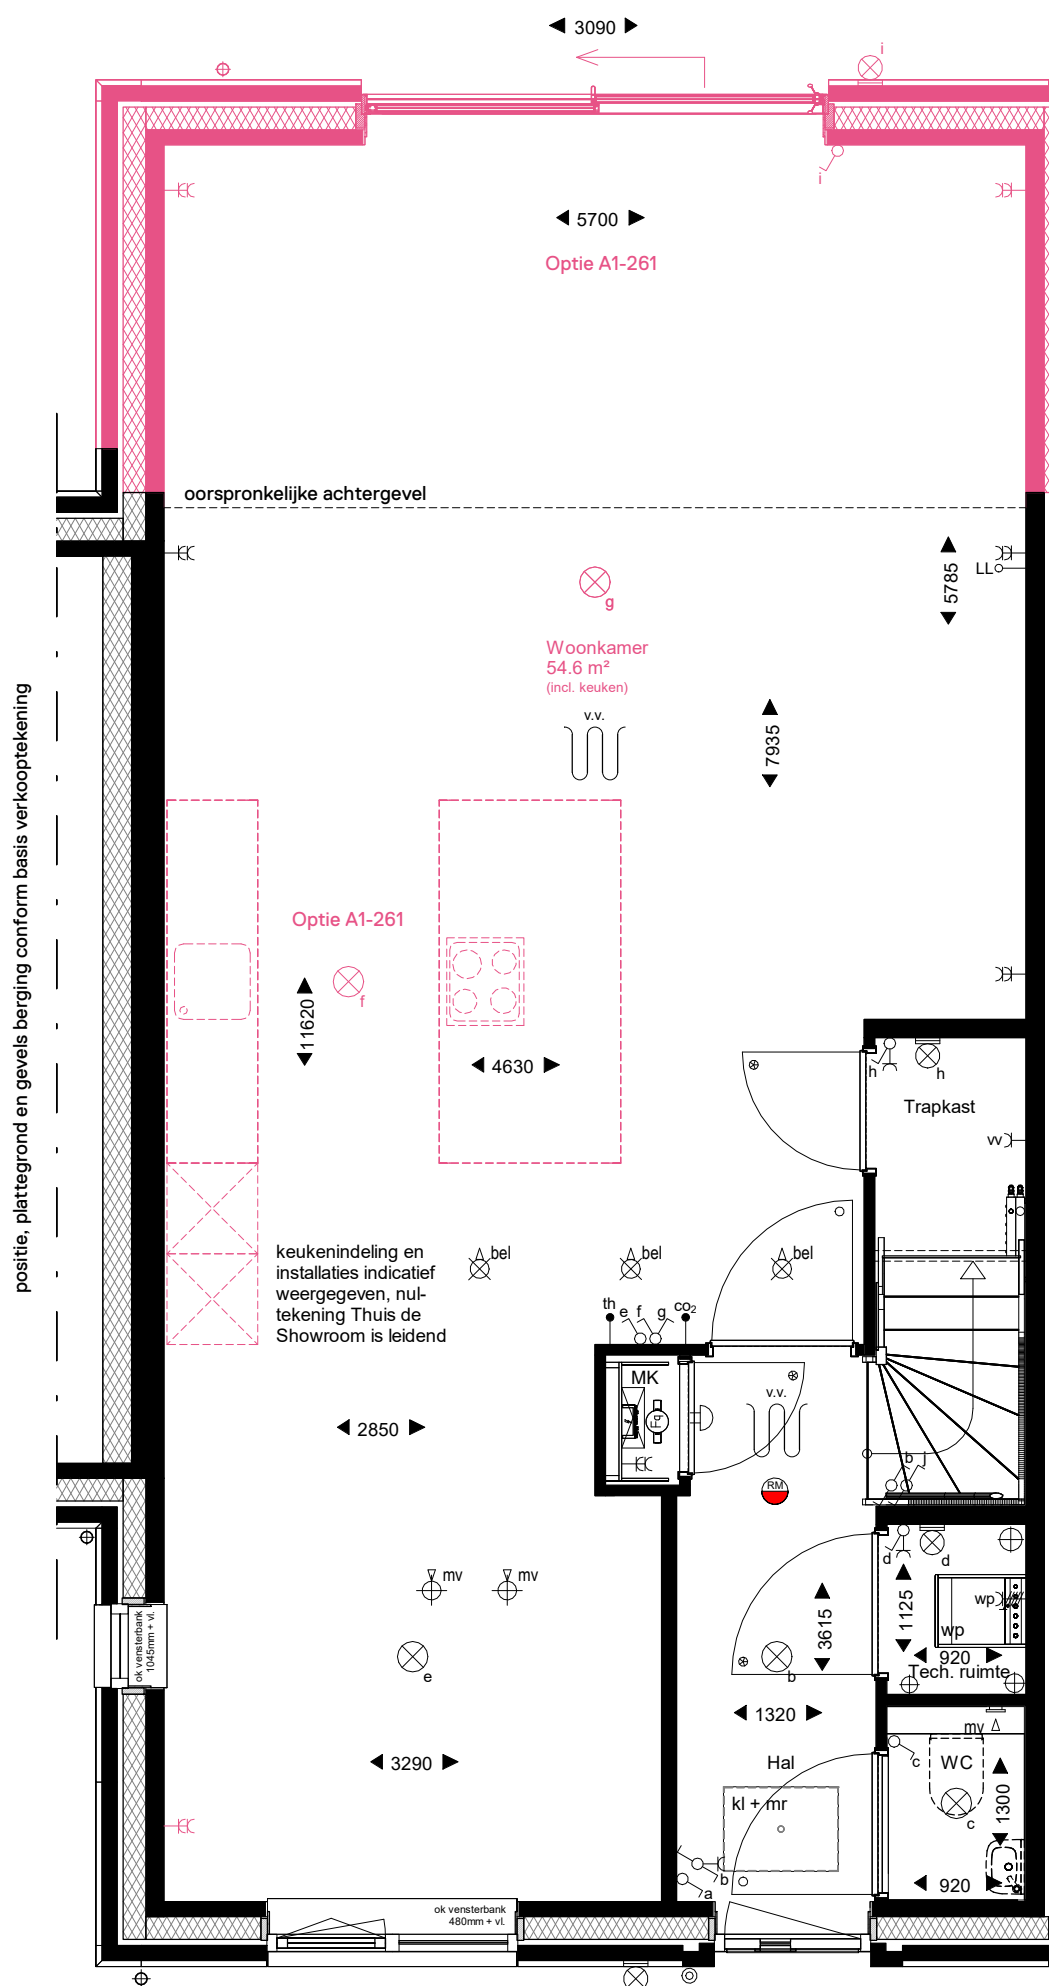

Begane grond

1 : 50

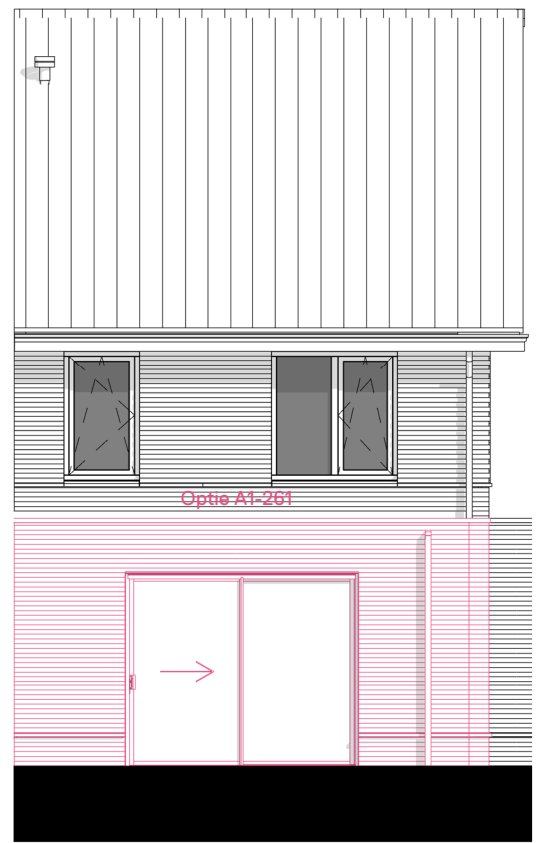

Achtergevel

1 : 100

De opties worden getoond a.d.h.v. de gevels en plattegronden van type B1 (al dan niet gespiegeld). De opties zijn echter ook van toepassing voor type B2 t/m B9, al dan niet gespiegeld, met eventuele afwijkende gevels, daken en / of plattegronden.

WERKNUMMER
22018
BLADNUMMER
VKO-28
DATUM
05-04-2024
GEWIJZIGD

FASE
VERKOOP OPTIETEKENING

BETREFT
TYPE B1 T/M B9

Uitbouw 2400mm en keuken verplaatsen

WERK
57 woningen project Staalmeesters
Fijnaart

OPDRACHTGEVER
Dura Vermeer Bouw Zuid
Pettelaarpark 1, 5216 PC, 's-Hertogenbosch
073 - 528 89 11


SCHAAL
1:50 / 1:100
AFMETING
A3

GETEKEND
P. KUIJPERS
ARCHITECT
A. WEIJER

Staalmeesters

De 4e dimensie van **LSWA** architecten

LSWA DE LOOP 40
5688 EW OIRSCHOT
0499 - 57 23 16
INFO@LSWA.NL
WWW.LSWA.NL

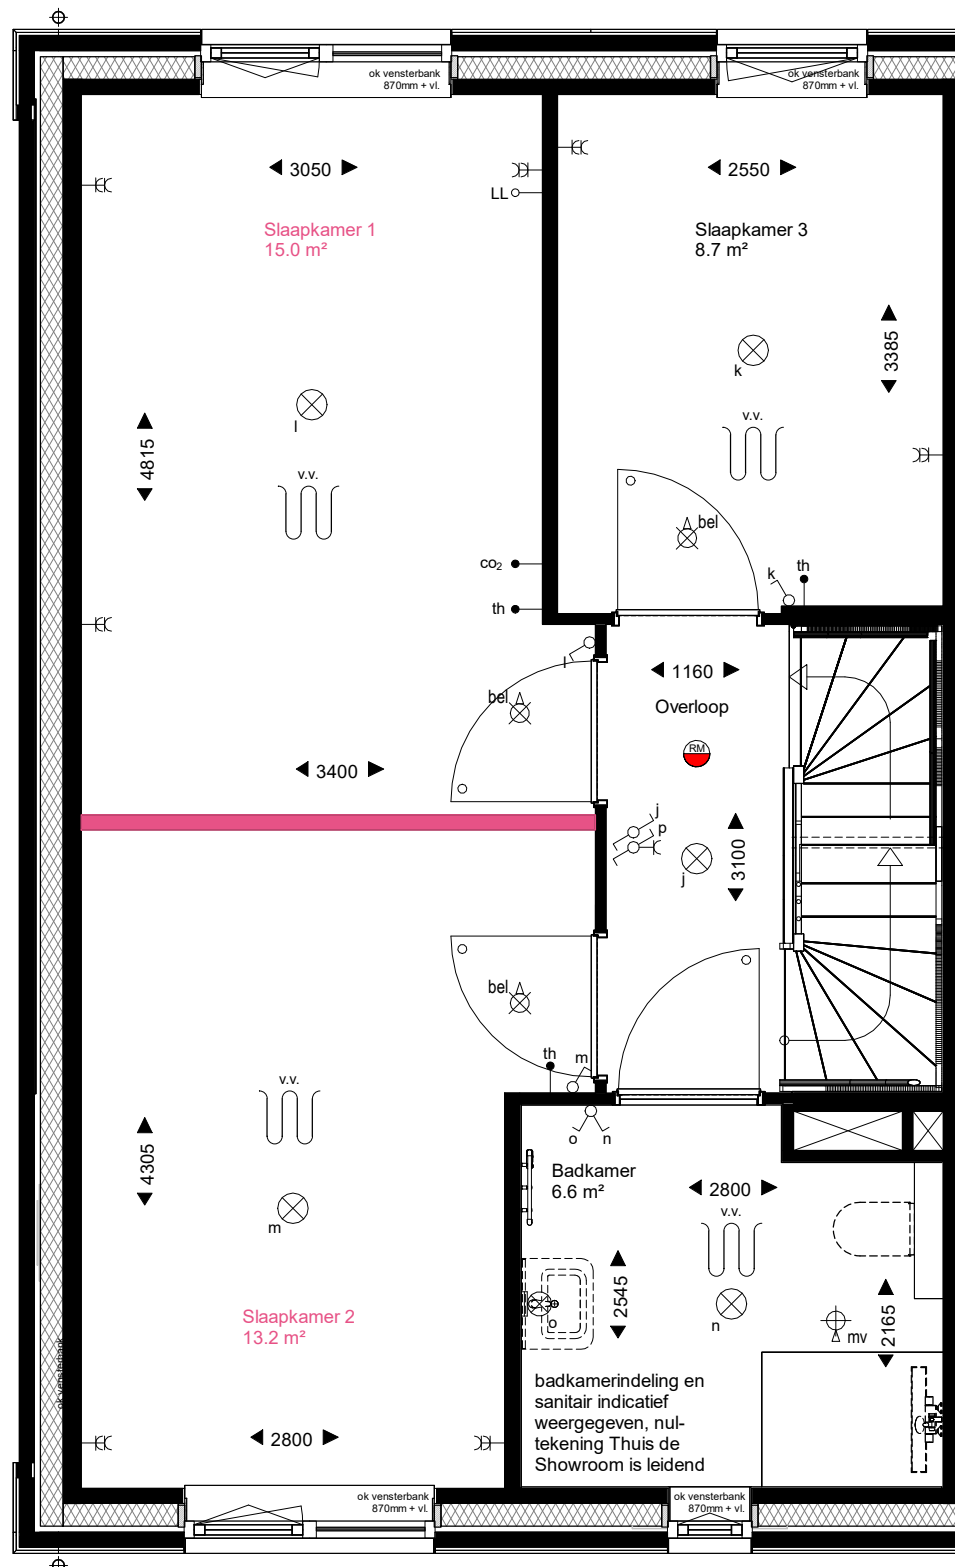

Eerste verdieping

De opties worden getoond a.d.h.v. de gevels en plattegronden van type B1 (al dan niet gespiegeld). De opties zijn echter ook van toepassing voor type B2 t/m B9, al dan niet gespiegeld, met eventuele afwijkende gevels, daken en / of plattegronden.

WERKNUMMER

22018

BLADNUMMER

VKO-29

DATUM

05-04-2024

GEWIJZIGD

SCHAAL

1:50

AFMETING

A3

FASE

VERKOOP OPTIETEKENING

BETREFT

TYPE B1 T/M B9

Slpk. 2 vegroten, slpk. 1 verkleinen

WERK

57 woningen project Staalmeesters

Fijnaart

OPDRACHTGEVER

Dura Vermeer Bouw Zuid

Pettelaarpark 1, 5216 PC, 's-Hertogenbosch

073 - 528 89 11

GETEKEND

P. KUIJPERS

ARCHITECT


A. WEIJER

Staalmeesters

De 4e dimensie van **LSWA** architecten

LSWA

DE LOOP 40
5688 EW OIRSCHOT
0499 - 57 23 16
INFO@LSWA.NL
WWW.LSWA.NL

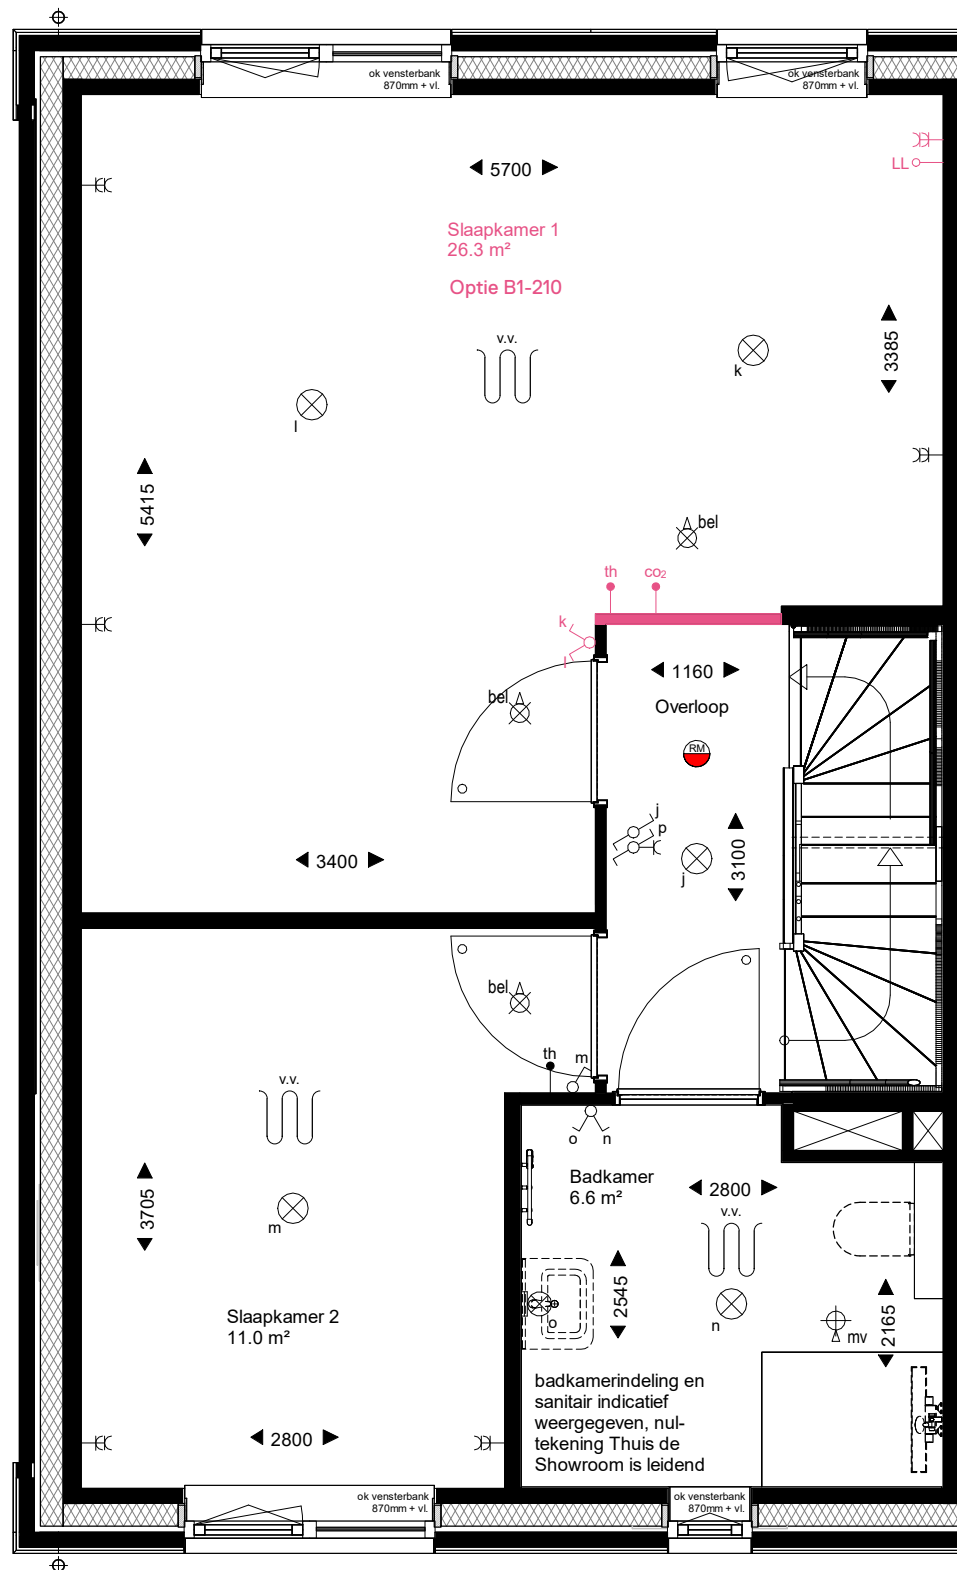

Eerste verdieping

De opties worden getoond a.d.h.v. de gevels en plattegronden van type B1 (al dan niet gespiegeld). De opties zijn echter ook van toepassing voor type B2 t/m B9, al dan niet gespiegeld, met eventuele afwijkende gevels, daken en / of plattegronden.

WERKNUMMER

22018

BLADNUMMER

VKO-30

DATUM

05-04-2024

GEWIJZIGD

SCHAAL

1:50

AFMETING

A3

FASE

VERKOOP OPTIETEKENING

BETREFT

TYPE B1 T/M B9

Slpk. 1 en 3 samenvoegen

WERK

57 woningen project Staalmeesters

Fijnaart

OPDRACHTGEVER

Dura Vermeer Bouw Zuid

Pettelaarpark 1, 5216 PC, 's-Hertogenbosch

073 - 528 89 11

GETEKEND

P. KUIJPERS

ARCHITECT


A. WEIJER

Staalmeesters

De 4e dimensie van **LSWA** architecten

LSWA

DE LOOP 40
5688 EW OIRSCHOT
0499 - 57 23 16
INFO@LSWA.NL
WWW.LSWA.NL

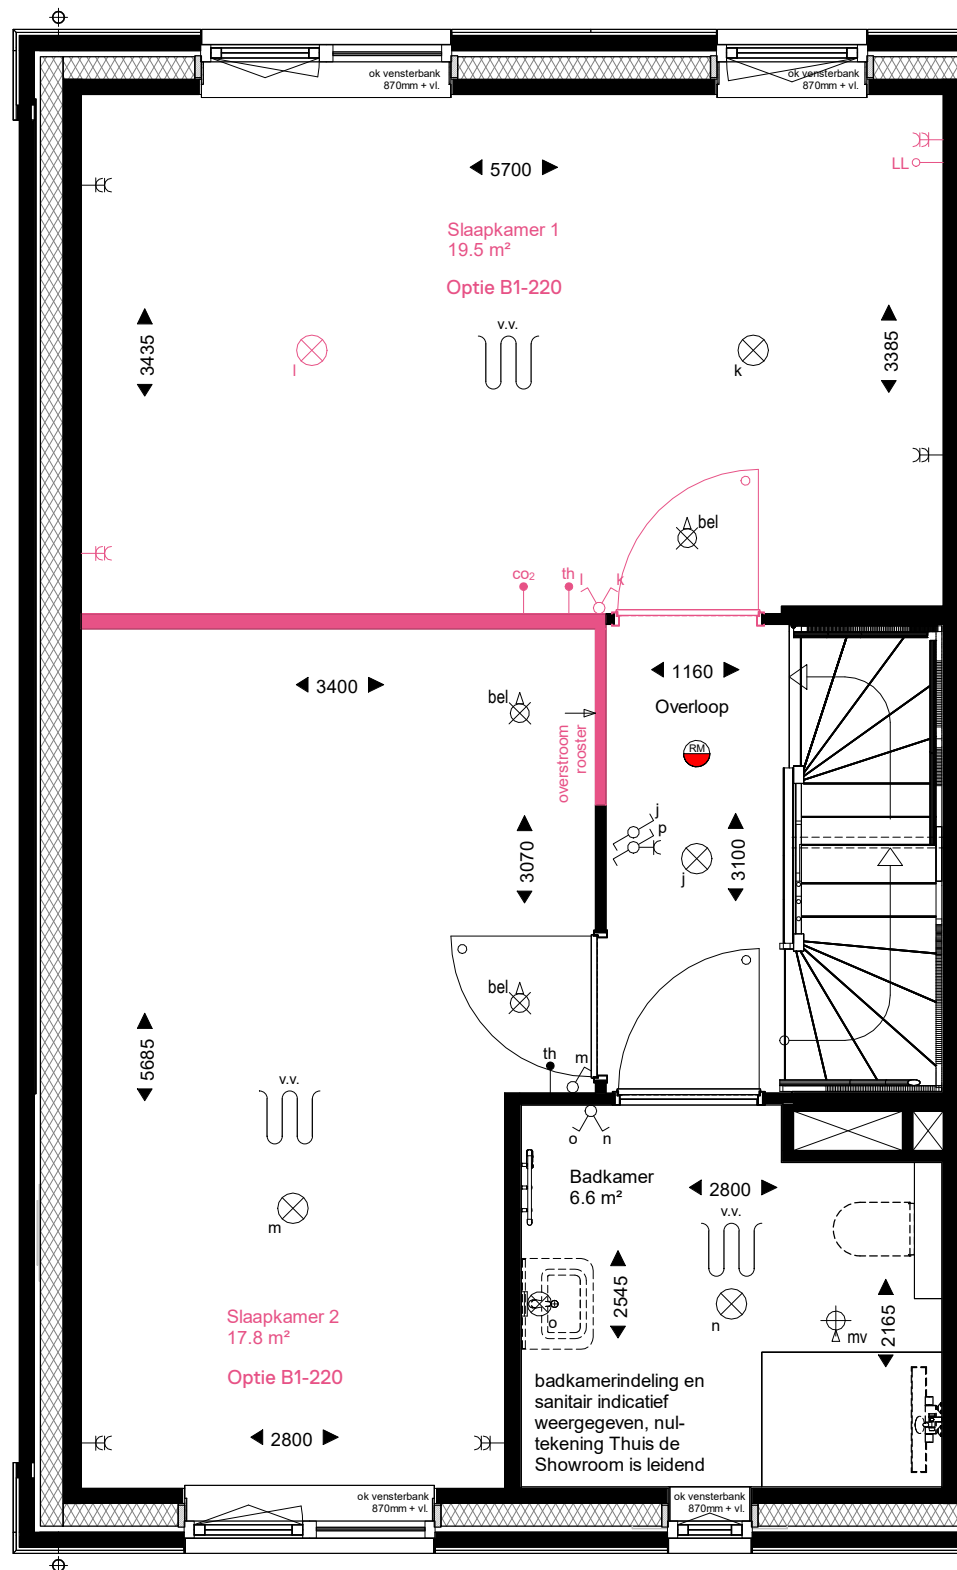

Eerste verdieping

De opties worden getoond a.d.h.v. de gevels en plattegronden van type B1 (al dan niet gespiegeld). De opties zijn echter ook van toepassing voor type B2 t/m B9, al dan niet gespiegeld, met eventuele afwijkende gevels, daken en / of plattegronden.

WERKNUMMER

22018

BLADNUMMER

VKO-31

DATUM

05-04-2024

GEWIJZIGD

SCHAAL

1:50

AFMETING

A3

FASE

VERKOOP OPTIETEKENING

BETREFT

TYPE B1 T/M B9

Slpk. 1 en 3 samenvoegen, vergroten slpk. 2

WERK

57 woningen project Staalmeesters

Fijnaart

OPDRACHTGEVER

Dura Vermeer Bouw Zuid

Pettelaarpark 1, 5216 PC, 's-Hertogenbosch

073 - 528 89 11

GETEKEND

P. KUIJPERS

ARCHITECT


A. WEIJER

*Staal
meesters*

De 4e dimensie **van LSWA** architecten

LSWA

DE LOOP 40
5688 EW OIRSCHOT
0499 - 57 23 16
INFO@LSWA.NL
WWW.LSWA.NL

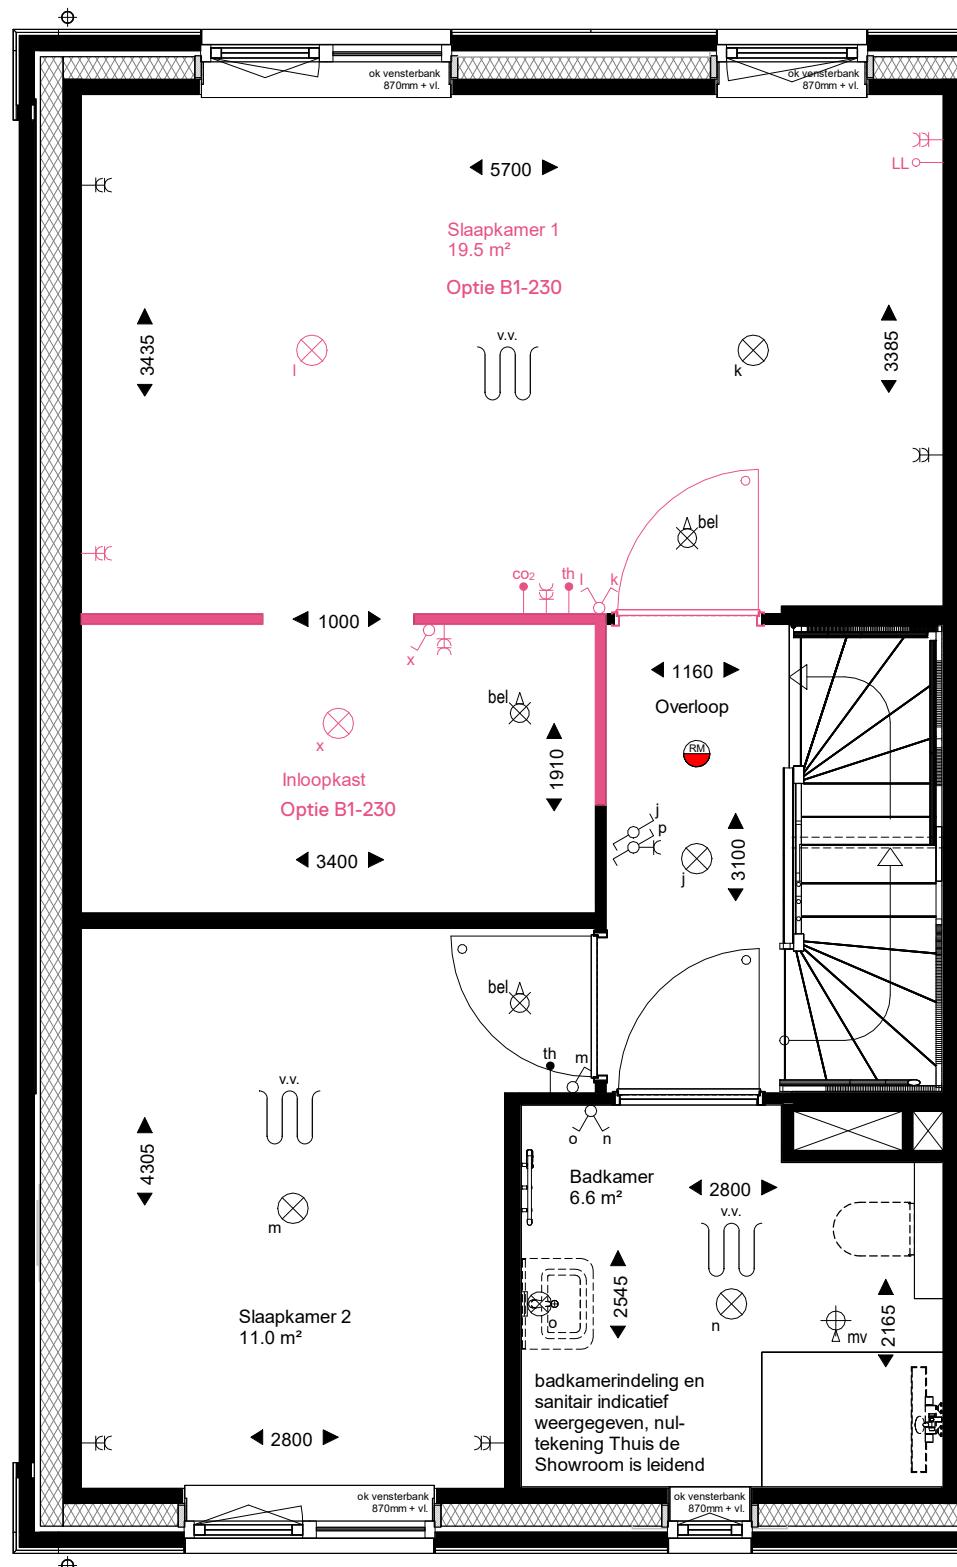

Eerste verdieping

De opties worden getoond a.d.h.v. de gevels en plattegronden van type B1 (al dan niet gespiegeld). De opties zijn echter ook van toepassing voor type B2 t/m B9, al dan niet gespiegeld, met eventuele afwijkende gevels, daken en / of plattegronden.

WERKNUMMER

22018

BLADNUMMER

VKO-32

DATUM

05-04-2024

GEWIJZIGD

SCHAAL

1:50

AFMETING

A3

FASE

VERKOOP OPTIETEKENING

BETREFT

TYPE B1 T/M B9

Slpk. 1 en 3 samenvoegen, inloopkast in slpk. 1

WERK

57 woningen project Staalmeesters

Fijnaart

OPDRACHTGEVER

Dura Vermeer Bouw Zuid

Pettelaarpark 1, 5216 PC, 's-Hertogenbosch

073 - 528 89 11

GETEKEND

P. KUIJPERS

ARCHITECT


A. WEIJER

Staalmeesters

De 4e dimensie **van LSWA** architecten

LSWA

DE LOOP 40
5688 EW OIRSCHOT
0499 - 57 23 16
INFO@LSWA.NL
WWW.LSWA.NL

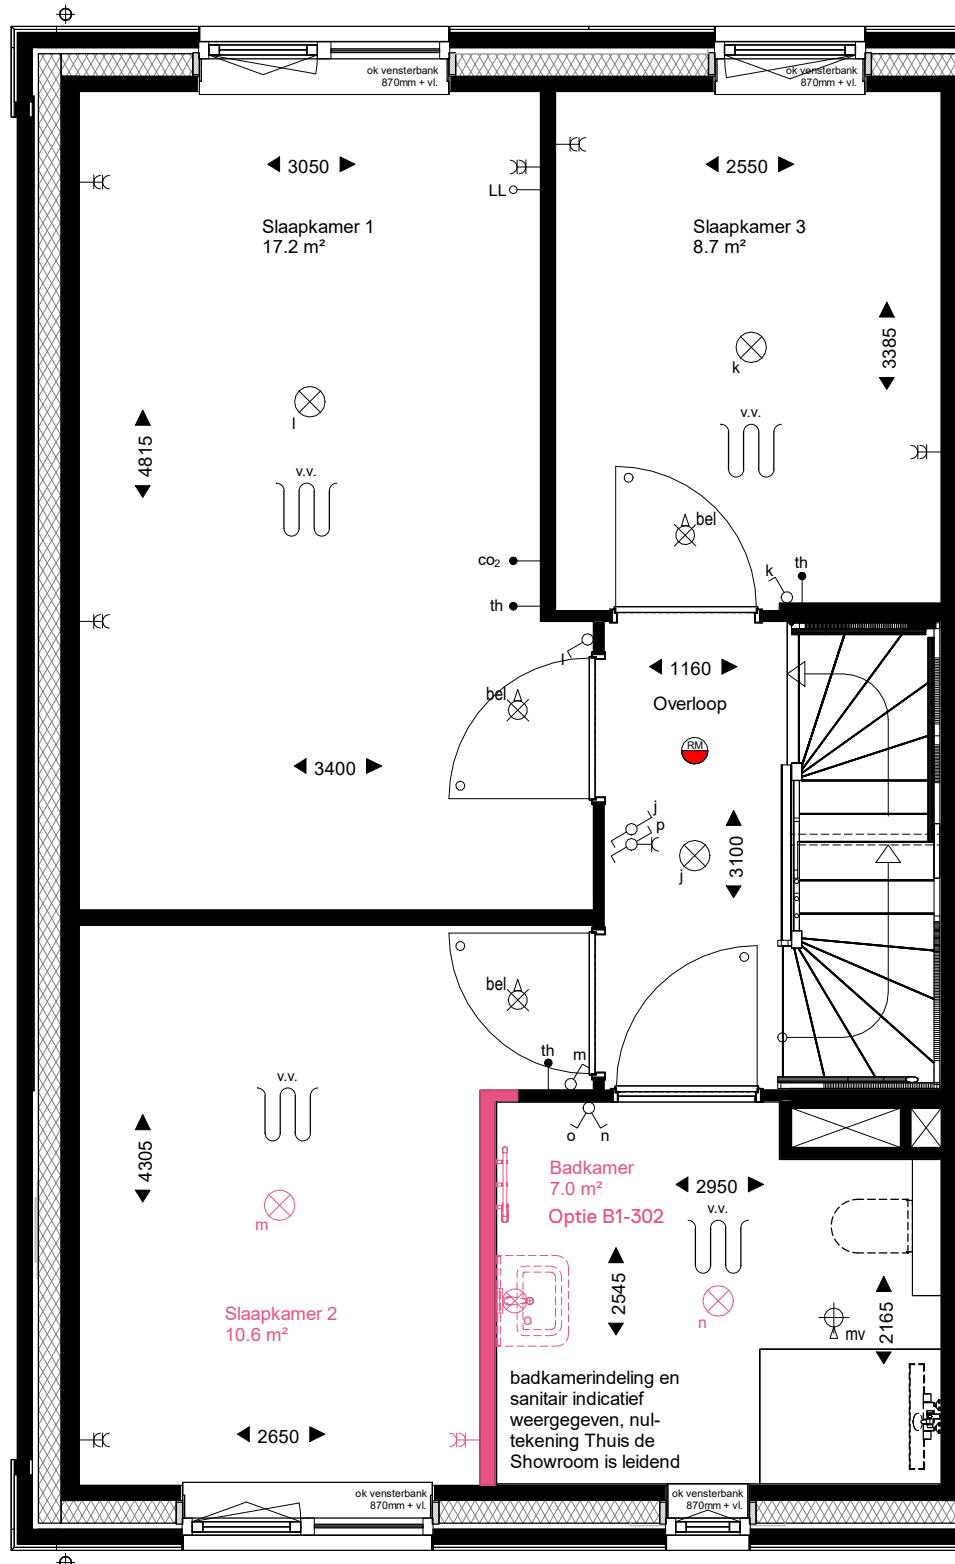

Eerste verdieping

De opties worden getoond a.d.h.v. de gevels en plattegronden van type B1 (al dan niet gespiegeld). De opties zijn echter ook van toepassing voor type B2 t/m B9, al dan niet gespiegeld, met eventuele afwijkende gevels, daken en / of plattegronden.

WERKNUMMER

22018

BLADNUMMER

VKO-33

DATUM

05-04-2024

GEWIJZIGD

SCHAAL

1:50

AFMETING

A3

FASE

VERKOOP OPTIETEKENING

BETREFT

TYPE B1 T/M B9

Badkamer vergroten

WERK

57 woningen project Staalmeesters
Fijnaart

OPDRACHTGEVER

Dura Vermeer Bouw Zuid

Pettelaarpark 1, 5216 PC, 's-Hertogenbosch

073 - 528 89 11

GETEKEND

P. KUIJPERS

ARCHITECT


A. WEIJER

Staalmeesters

De 4e dimensie van **LSWA** architecten

LSWA

DE LOOP 40
5688 EW OIRSCHOT
0499 - 57 23 16
INFO@LSWA.NL
WWW.LSWA.NL

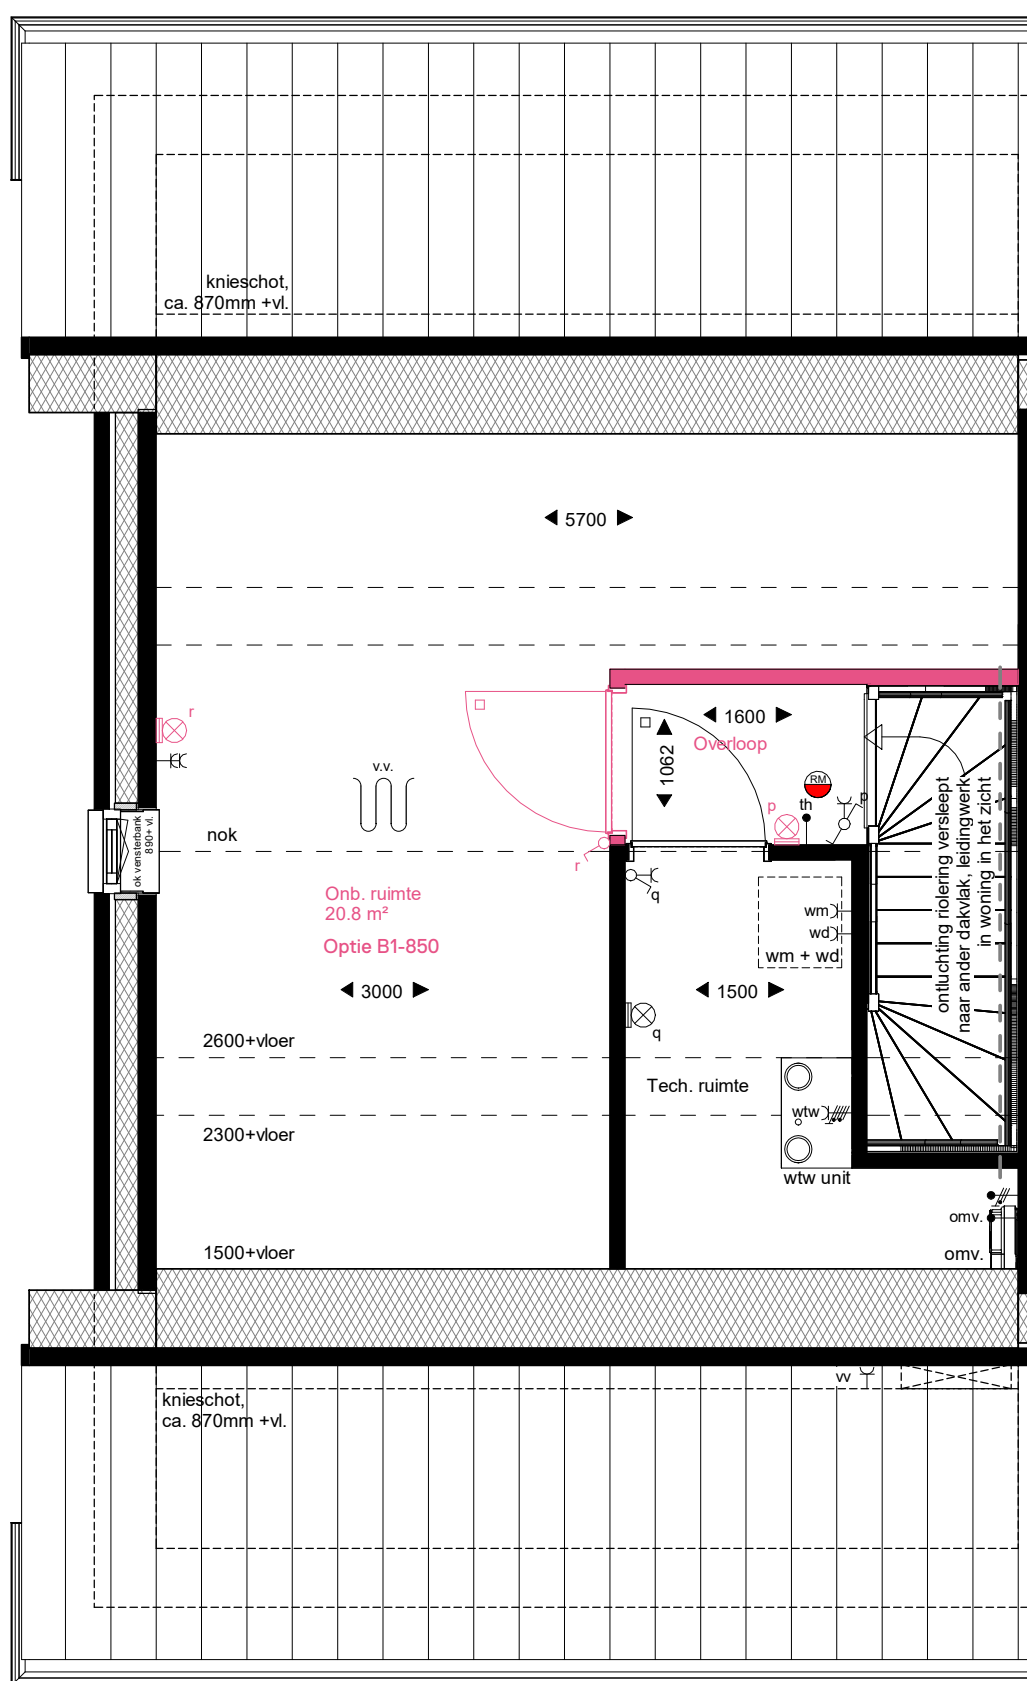

Tweede verdieping

De opties worden getoond a.d.h.v. de gevels en plattegronden van type B1 (al dan niet gespiegeld). De opties zijn echter ook van toepassing voor type B2, B3, B4, B7 en B8 al dan niet gespiegeld, met eventuele afwijkende gevels, daken en / of plattegronden.

WERKNUMMER

22018

BLADNUMMER

VKO-34

DATUM

05-04-2024

GEWIJZIGD

SCHAAL

1:50

AFMETING

A3

FASE

VERKOOP OPTIETEKENING

BETREFT

TYPE B1 T/M B4, B7, B8

Afgesloten L-vormige (zolder)ruimte

WERK

57 woningen project Staalmeesters

Fijnaart

OPDRACHTGEVER

Dura Vermeer Bouw Zuid

Pettelaarpark 1, 5216 PC, 's-Hertogenbosch

073 - 528 89 11

GETEKEND

P. KUIJPERS

ARCHITECT


A. WEIJER

*Staal
meesters*

De 4e dimensie **van LSWA** architecten

LSWA

DE LOOP 40
5688 EW OIRSCHOT
0499 - 57 23 16
INFO@LSWA.NL
WWW.LSWA.NL

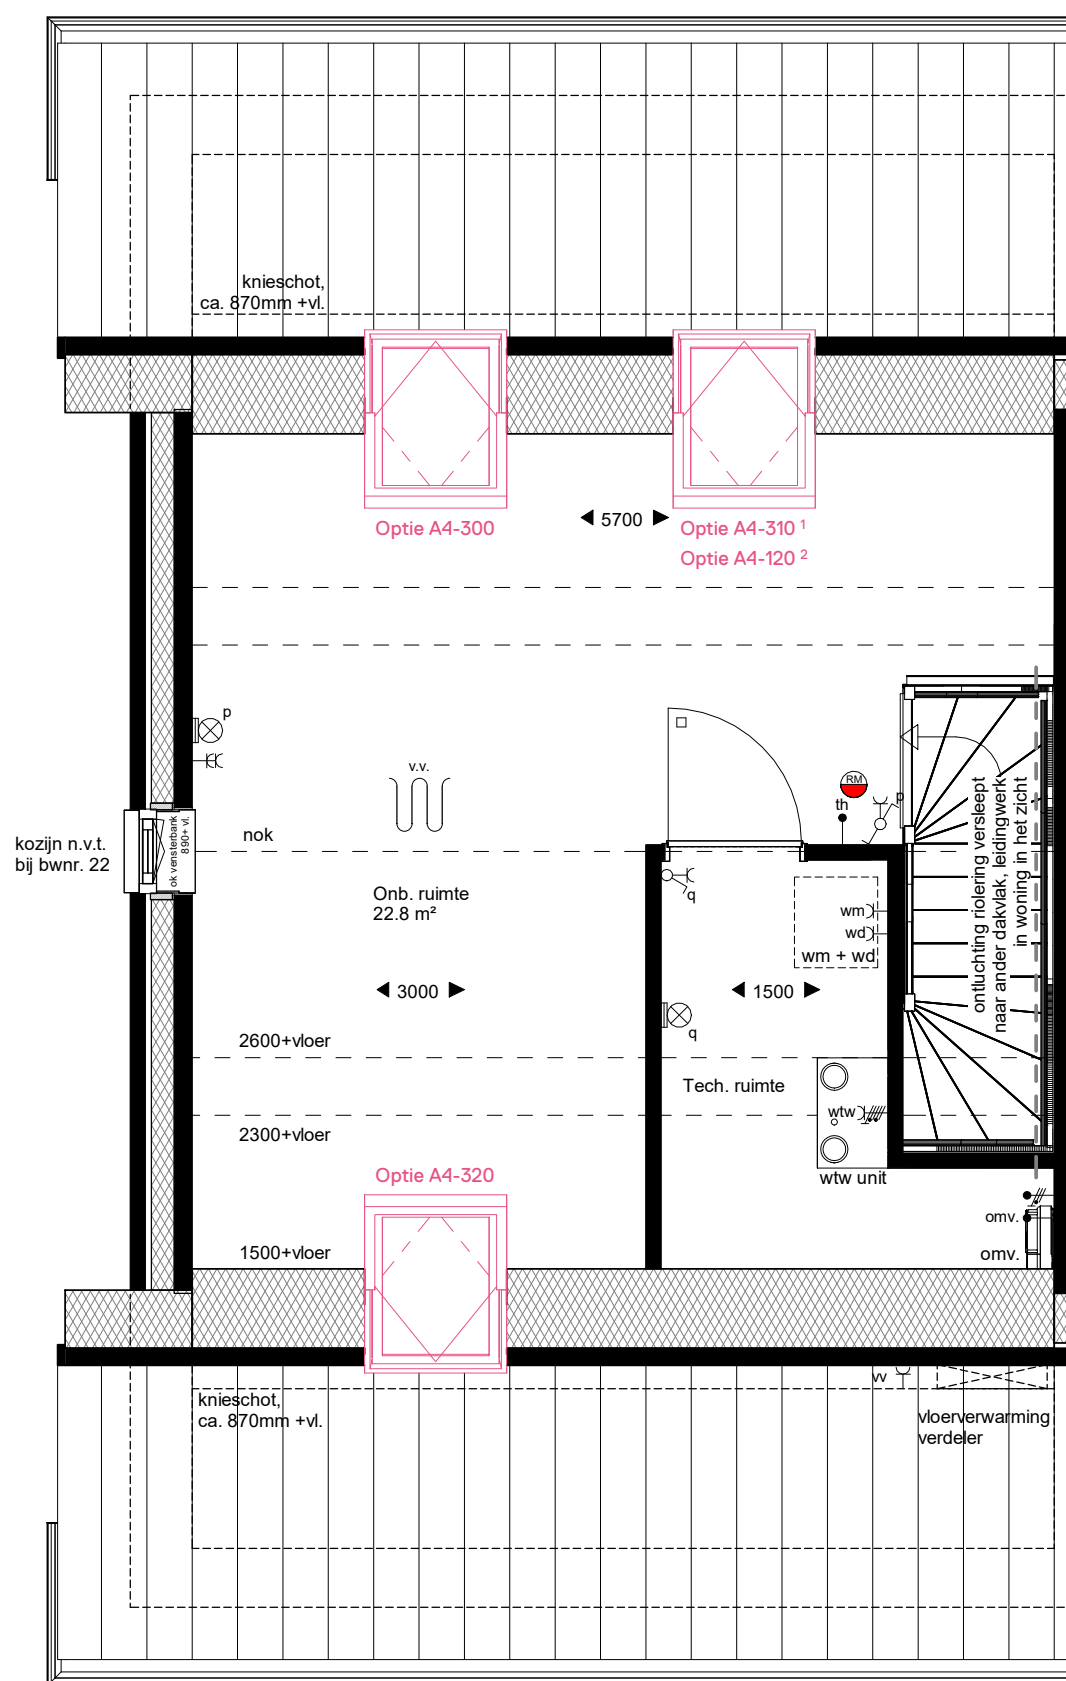

¹ Deze optie is van toepassing bij type B1 t/m B4, B7 t/m B9
² Deze optie is alléén van toepassing bij type B9

Tweede verdieping

De opties worden getoond a.d.h.v. de gevels en plattegronden van type B1 (al dan niet gespiegeld). De opties zijn echter ook van toepassing voor type B2, B3, B4, B7, B8 en B9 al dan niet gespiegeld, met eventuele afwijkende gevels, daken en / of plattegronden.

WERKNUMMER
22018
BLADNUMMER
VKO-37
DATUM
05-04-2024
GEWIJZIGD

FASE
VERKOOP OPTIETEKENING
BETREFT
TYPE B1 T/M B4, B7 T/M B9
Dakramen

WERK
57 woningen project Staalmeesters
Fijnaart

OPDRACHTGEVER
Dura Vermeer Bouw Zuid
Pettelaarpark 1, 5216 PC, 's-Hertogenbosch
073 - 528 89 11

SCHAAL
1:50
AFMETING
A3


GETEKEND
P. KUIJPERS

ARCHITECT
A. WEIJER

Staalmeesters

De 4e dimensie van **LSWA** architecten

LSWA DE LOOP 40
5688 EW OIRSCHOT
0499 - 57 23 16
INFO@LSWA.NL
WWW.LSWA.NL

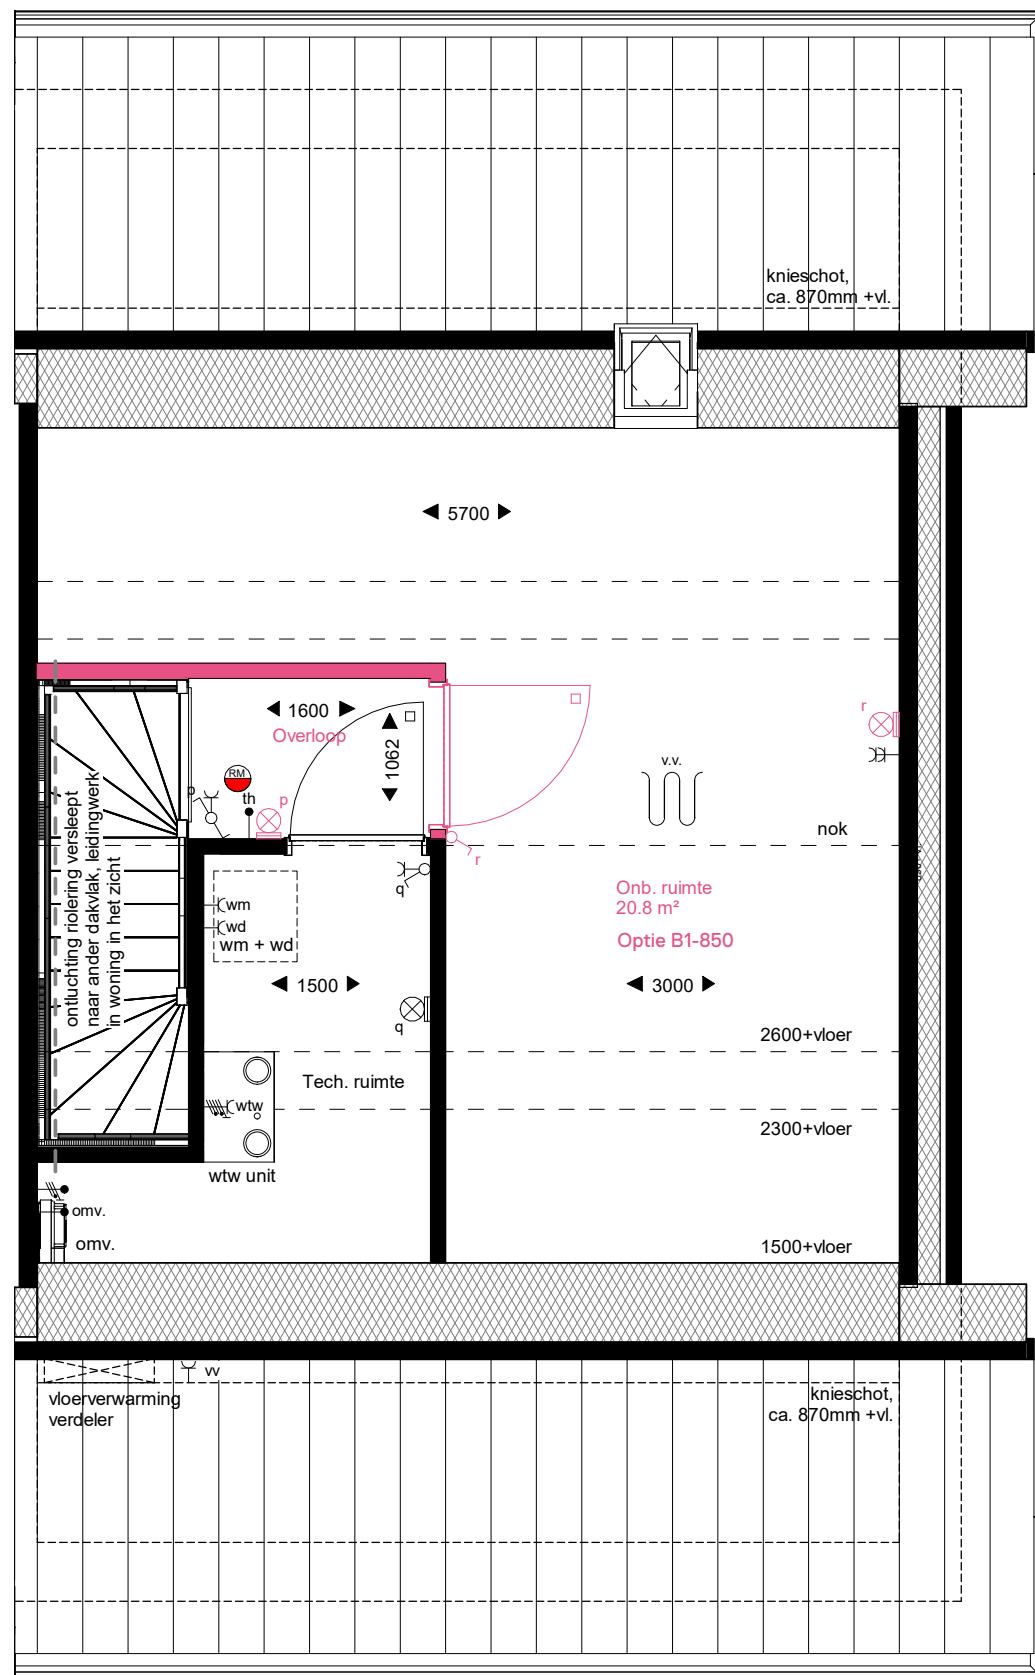

Tweede verdieping

WERKNUMMER

22018

BLADNUMMER

VKO-36

DATUM

05-04-2024

GEWIJZIGD

SCHAAL

1:50

AFMETING

A3

FASE

VERKOOP OPTIETEKENING

BETREFT

TYPE B9

Afgesloten L-vormige (zolder)ruimte

WERK

57 woningen project Staalmeesters

Fijnaart

OPDRACHTGEVER

Dura Vermeer Bouw Zuid

Pettelaarpark 1, 5216 PC, 's-Hertogenbosch

073 - 528 89 11

GETEKEND

P. KUIJPERS

ARCHITECT


A. WEIJER

Staalmeesters


De 4e dimensie **van LSWA** architecten

LSWA


DE LOOP 40
5688 EW OIRSCHOT
0499 - 57 23 16
INFO@LSWA.NL
WWW.LSWA.NL

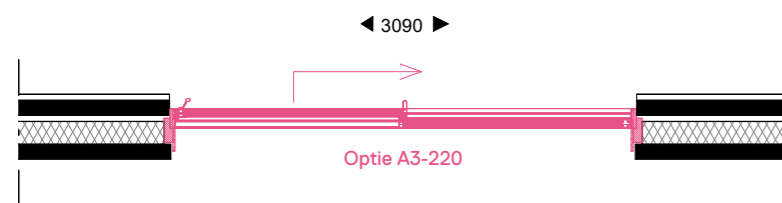


* Positie pui gecentreerd in achtergevel woning
 Positie schuivend deel aan trapzijde woning

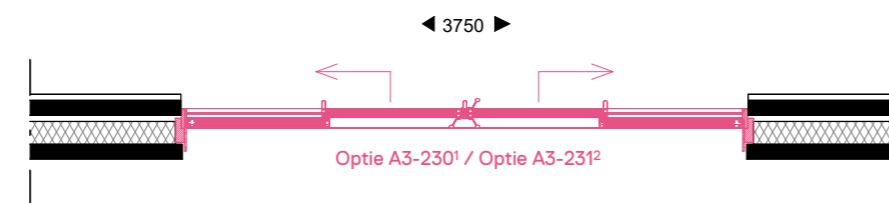


* Positie pui gecentreerd in achtergevel woning
 ¹ Deze optie is niet van toepassing indien gekozen is voor een uitbouw 2400mm.
 ² Deze optie is alléén van toepassing indien gekozen is voor een uitbouw 2400mm.

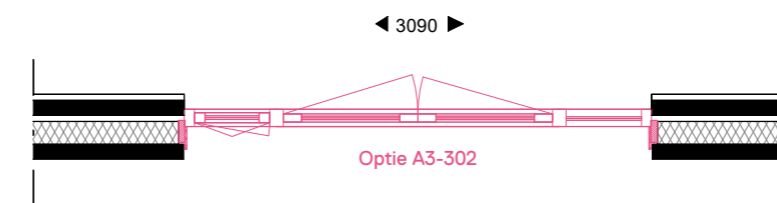

* Positie pui gecentreerd in achtergevel woning
 Positie loopdeur en draai-kiep raam aan trapzijde woning

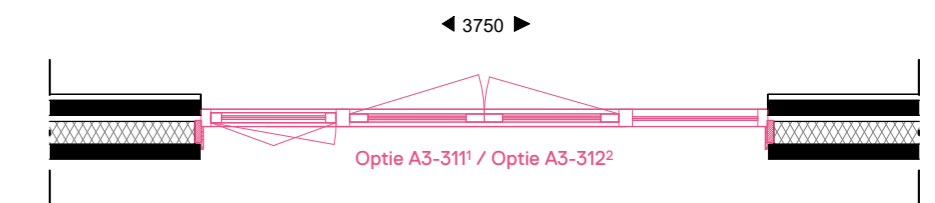

* Positie pui gecentreerd in achtergevel woning
 Positie loopdeur en draai-kiep raam aan trapzijde woning
 ¹ Deze optie is niet van toepassing indien gekozen is voor een uitbouw 2400mm.
 ² Deze optie is alléén van toepassing indien gekozen is voor een uitbouw 2400mm.

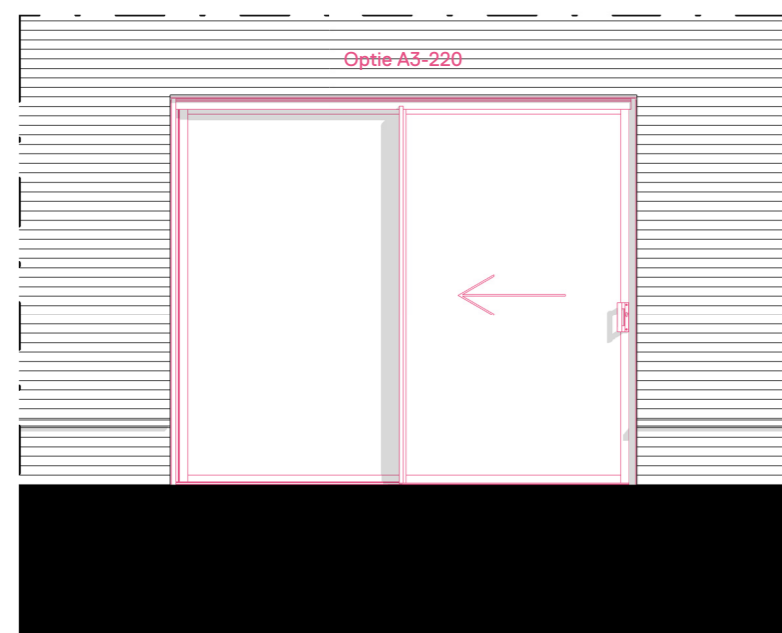

Achtergevel - Schuifpui 3090mm



Achtergevel - Schuifpui 3750mm



Achtergevel - Tuindeuren 3090mm



Achtergevel - Tuindeuren 3750mm

WERKNUMMER
22018
 BLADNUMMER
VKO-90
 DATUM
 05-04-2024
 GEWIJZIGD

SCHAAL
 1:50
 AFMETING
 A2

FASE
VERKOOP OPTIETEKENING
 BETREFT
TYPE A1 T/M A3, B1 T/M B9, C, D
Achtergevel, puien woonkamer

WERK
 57 woningen project Staalmeesters
 Fijnaart
 OPDRACHTGEVER
 Dura Vermeer Bouw Zuid
 Pettelaarpark 1, 5216 PC, 's-Hertogenbosch
 073 - 528 89 11


GETEKEND
 P. KUIJPERS

ARCHITECT
 A. WEIJER


Staalmeesters

De 4e dimensie van **LSWA** architecten


LSWA
 DE LOOP 40
 5688 EW OIRSCHOT
 0499 - 57 23 16
 INFO@LSWA.NL
 WWW.LSWA.NL

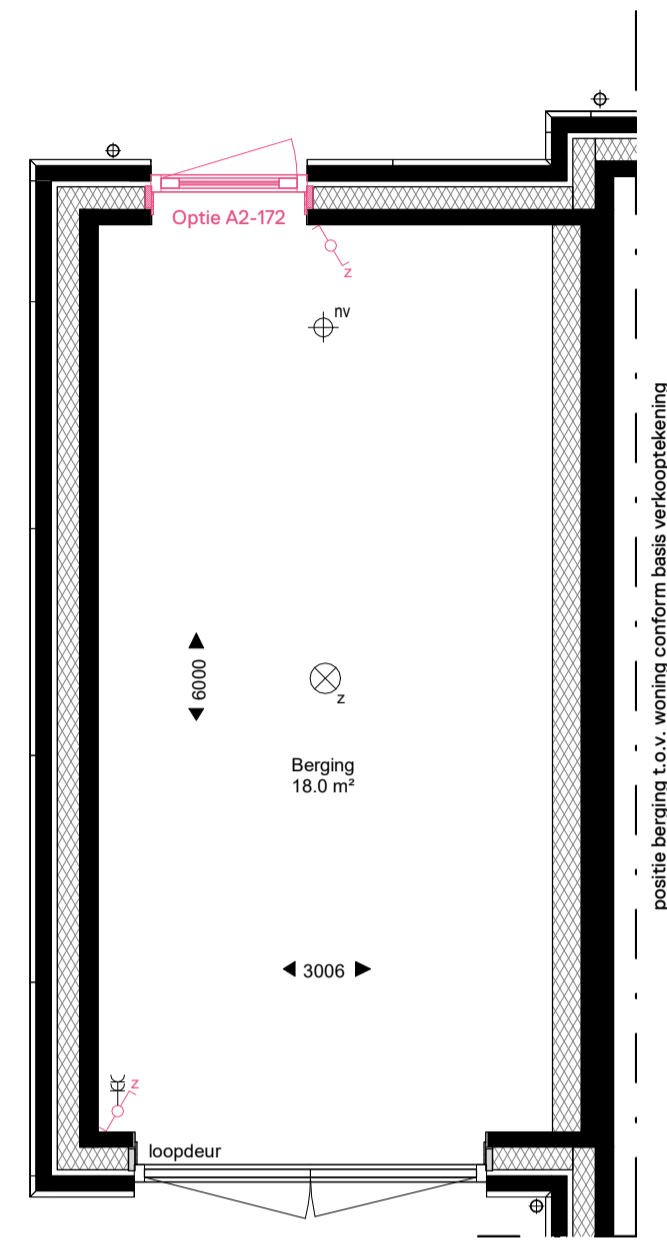


Berging - Extra deur

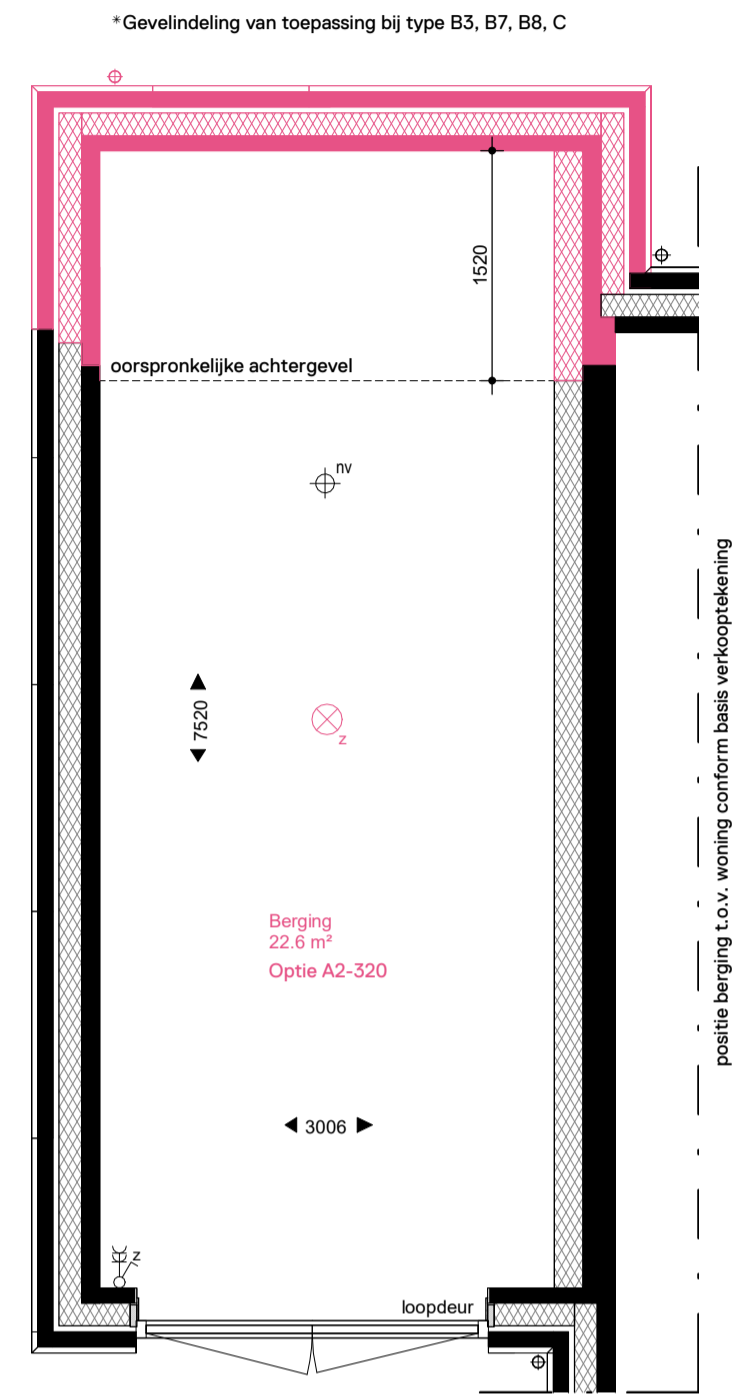


Berging - Uitbouw 1520mm

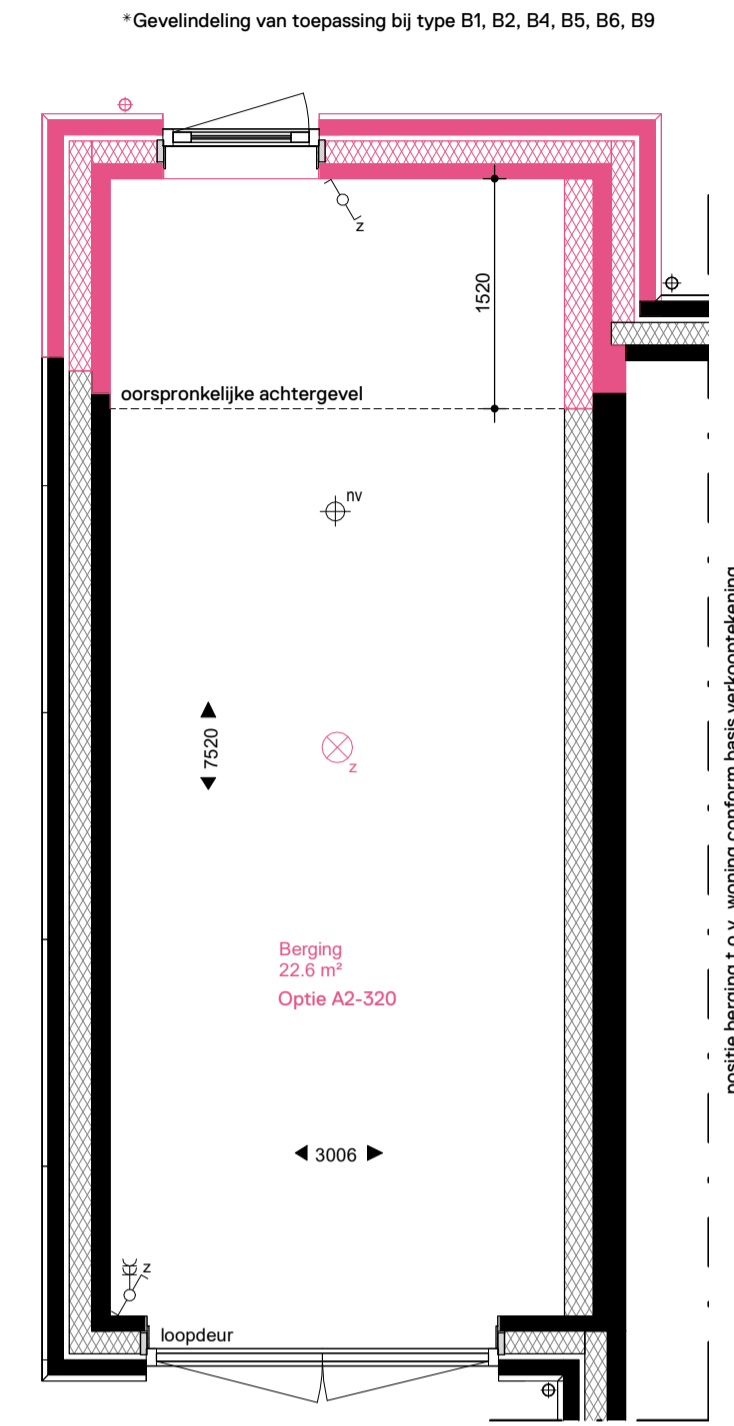


Berging - Uitbouw 1520mm

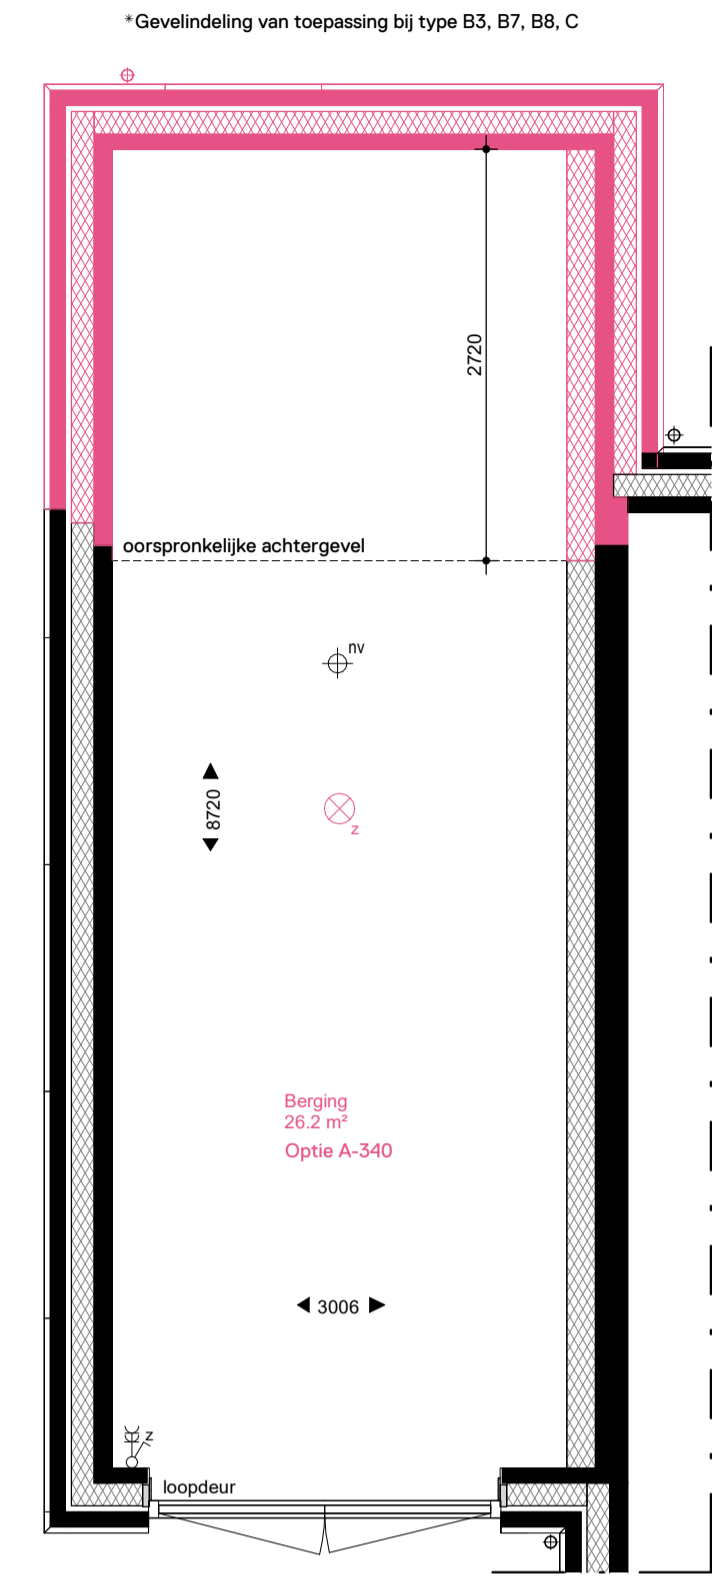


Berging - Uitbouw 2720mm

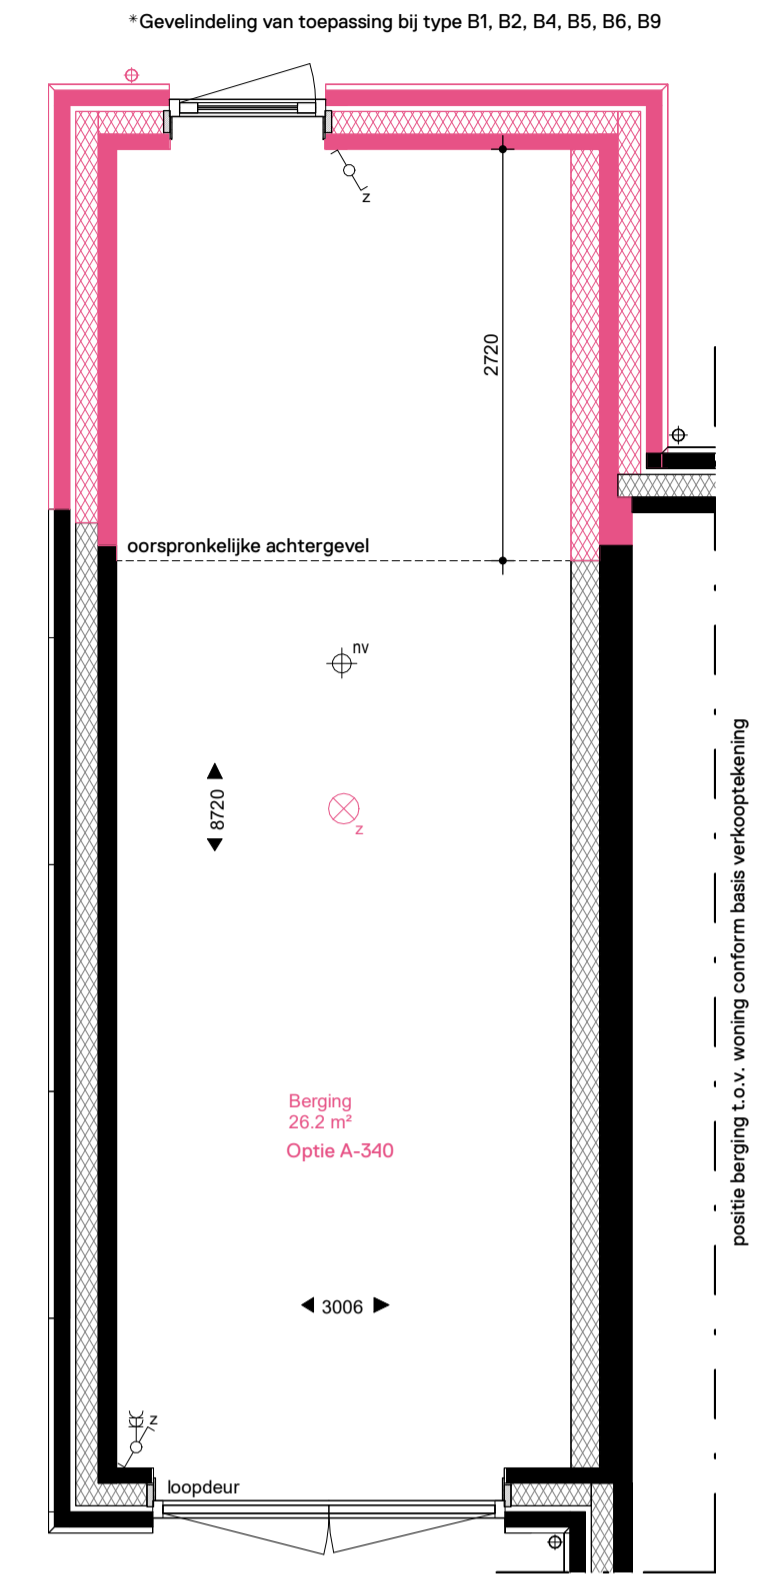

Berging - Uitbouw 2720mm

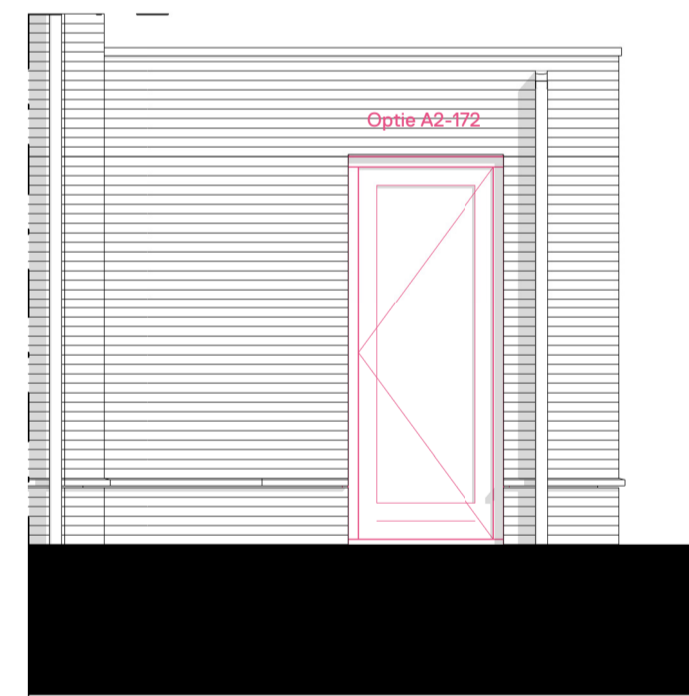


Achtergevel - Extra deur

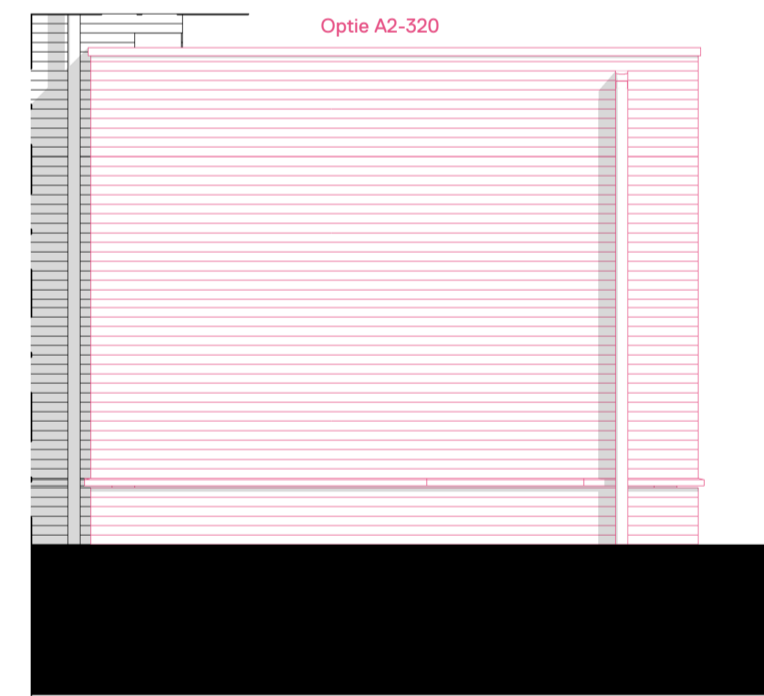

Achtergevel - Uitbouw 1520mm



Achtergevel - Uitbouw 1520mm

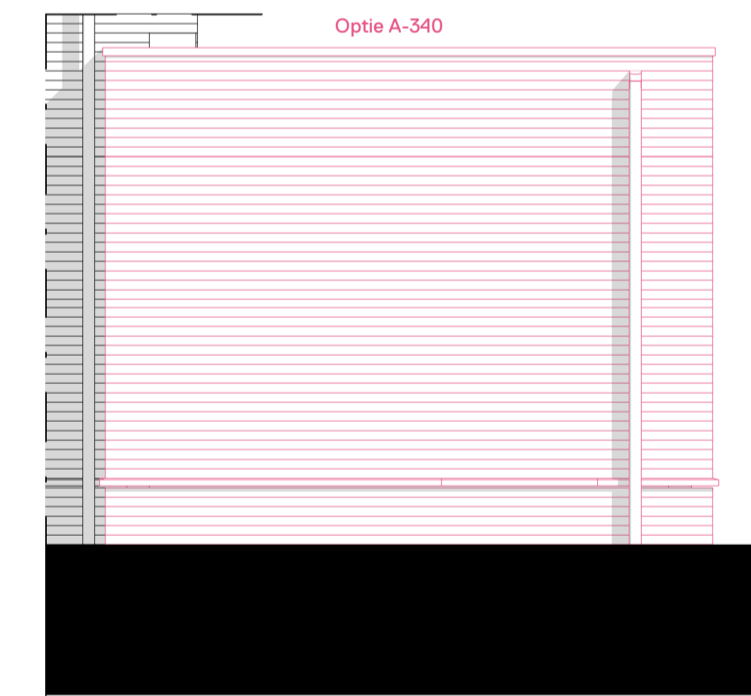

Achtergevel - Uitbouw 2720mm



Achtergevel - Uitbouw 2720mm

De opties worden getoond a.d.h.v. de gevels en plattegronden van type C en type B1 (al dan niet gespiegeld). De opties zijn echter ook van toepassing voor type B2 t/m B9, al dan niet gespiegeld, met eventuele afwijkende gevels, daken en / of plattegronden.

WERKNUMMER **22018** FASE **VERKOOP OPTIETEKENING**
 BLADNUMMER **VKO-91** BETREFT **TYPE B1 T/M B9, C**
 DATUM **05-04-2024** **Berging**
 GEWIJZIGD

WERK **57 woningen project Staalmeesters Fijnaart**
 OPDRACHTGEVER **Dura Vermeer Bouw Zuid**
Pettelaarpark 1, 5216 PC, 's-Hertogenbosch
073 - 528 89 11

SCHAAL **1:50**
 AFMETING **A1**

GETEKEND **P. KUIJPERS** ARCHITECT **A. WEIJER**

Staalmeesters

De 4e dimensie van **LSWA** architecten

DE LOOP 40
 5688 EW OIRSCHOT
 0499 - 57 23 16
 INFO@LSWA.NL
 WWW.LSWA.NL