



positie, plattegrond en gevels berging conform basis verkooptekening

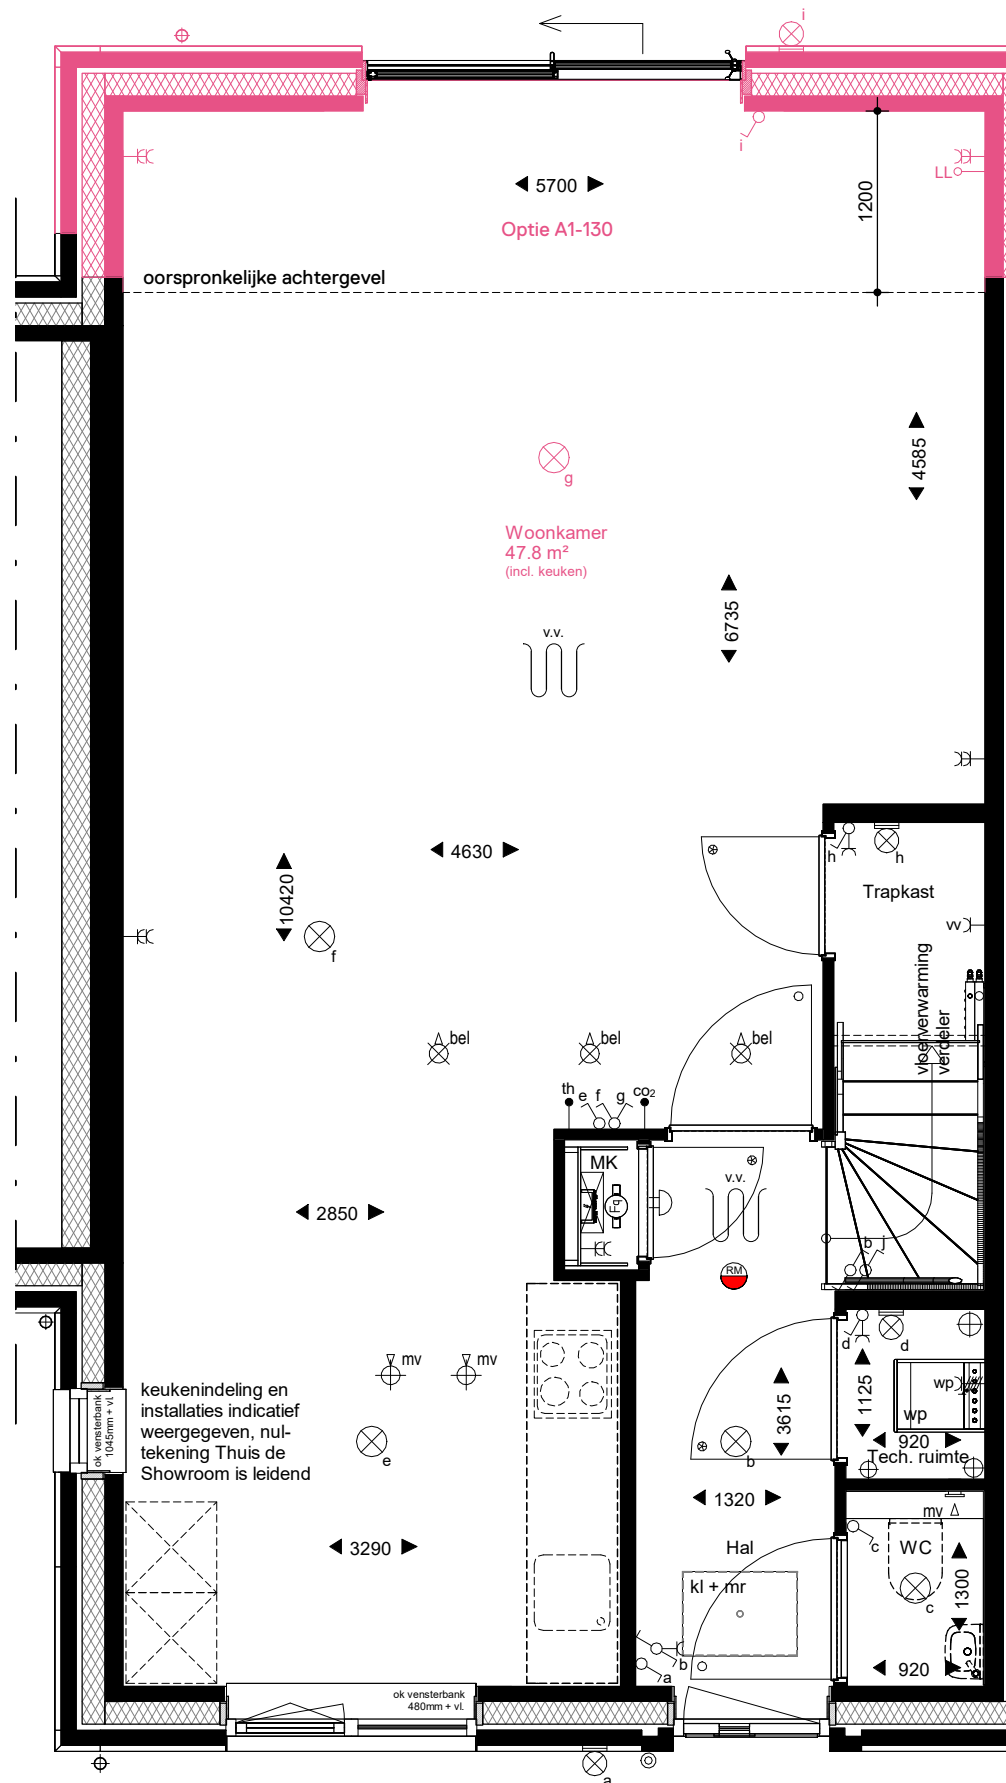

Begane grond

1 : 50

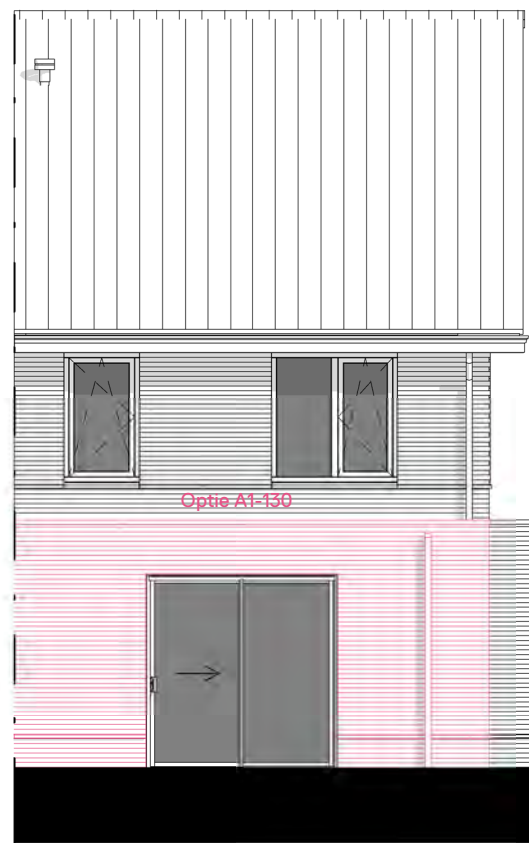

De opties worden getoond a.d.h.v. de gevels en plattegronden van type B1 (al dan niet gespiegeld). De opties zijn echter ook van toepassing voor type B2 t/m B9, al dan niet gespiegeld, met eventuele afwijkende gevels, daken en / of plattegronden.

WERKNUMMER  
**22018**  
BLADNUMMER  
**VKO-26**  
DATUM  
05-04-2024  
GEWIJZIGD

FASE  
**VERKOOP OPTIETEKENING**  
BETREFT  
**TYPE B1 T/M B9**  
**Uitbouw 1200mm**

SCHAAL  
1:50 / 1:100  
AFMETING  
A3

WERK  
57 woningen project Staalmeesters  
Fijnaart  
OPDRACHTGEVER  
Dura Vermeer Bouw Zuid  
Pettelaarpark 1, 5216 PC, 's-Hertogenbosch  
073 - 528 89 11


GETEKEND  
P. KUIJPERS  
ARCHITECT  
A. WEIJER

*Staalmeesters*

De 4e dimensie van **LSWA** architecten


**LSWA** DE LOOP 40  
5688 EW OIRSCHOT  
0499 - 57 23 16  
INFO@LSWA.NL  
WWW.LSWA.NL

positie, plattegrond en gevels berging conform basis verkooptekening

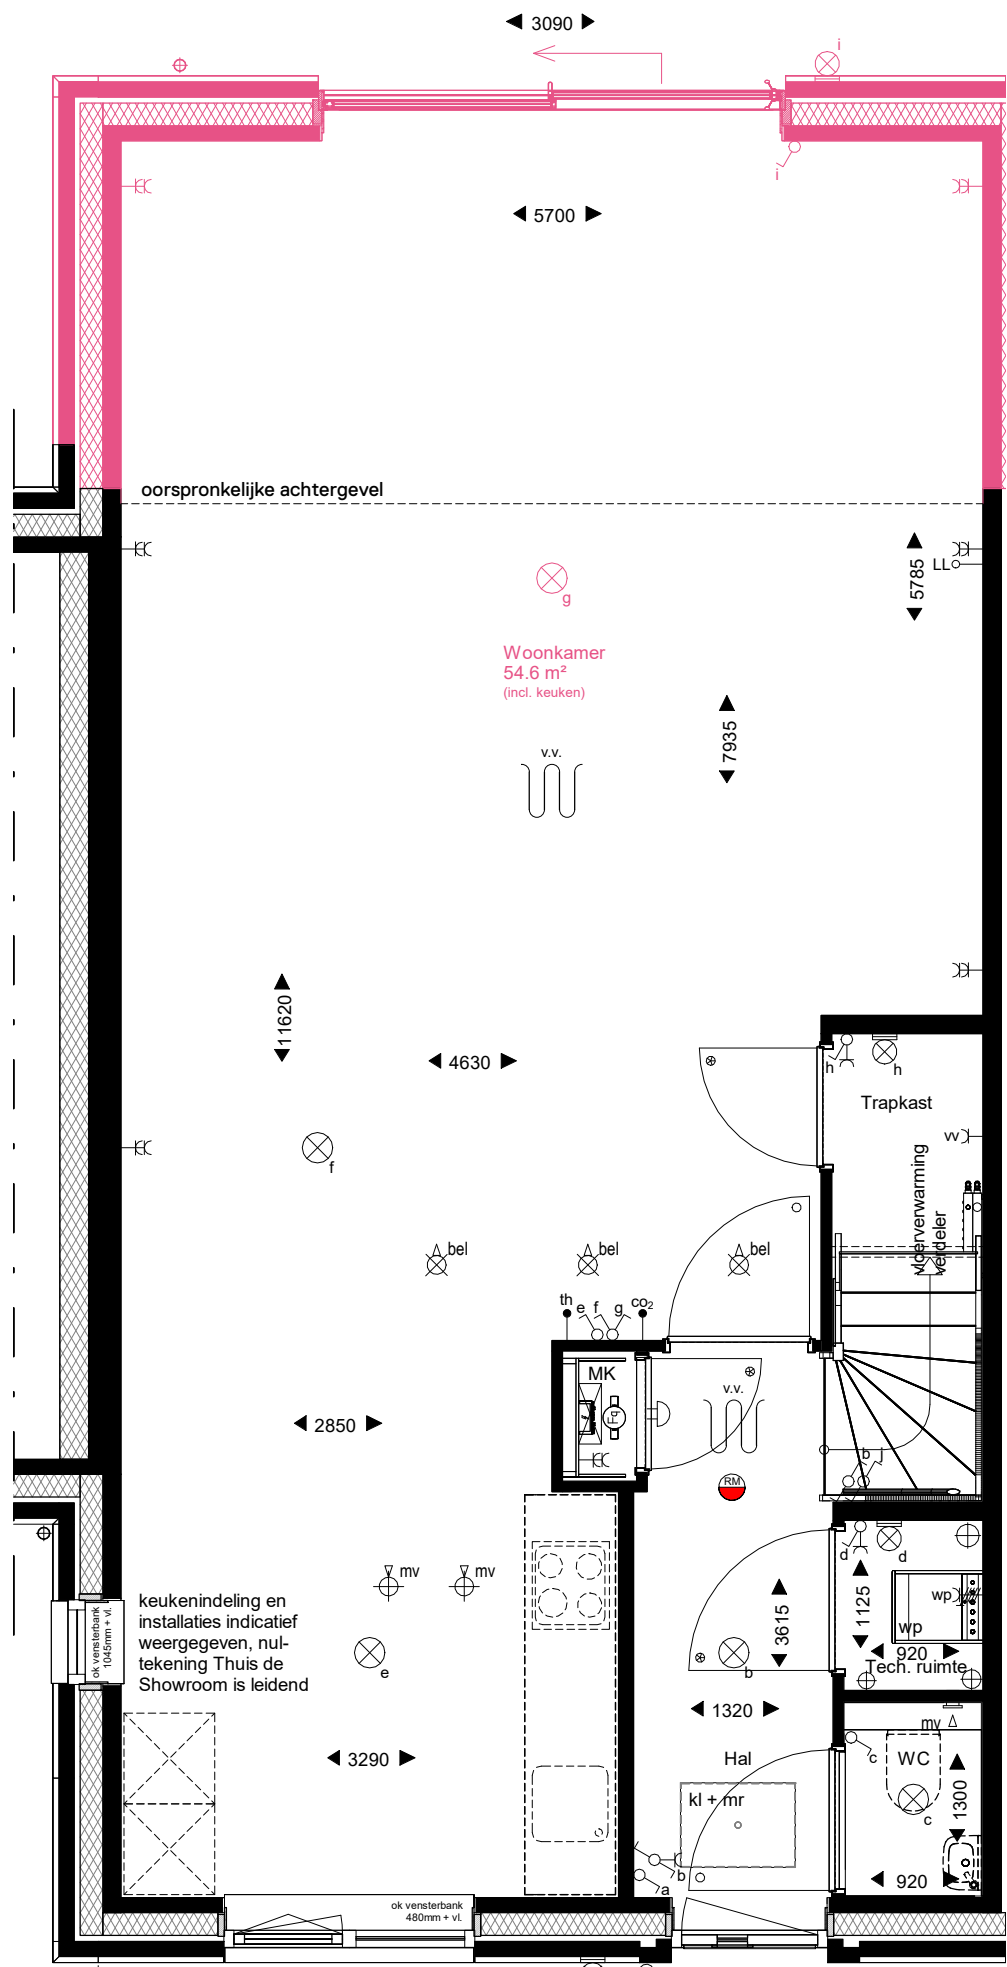

Begane grond

1 : 50

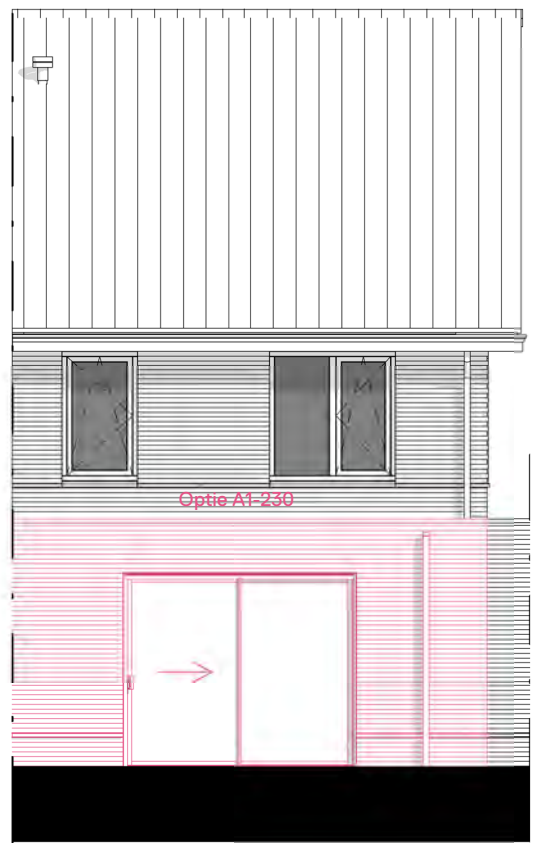

Achtergevel

1 : 100

De opties worden getoond a.d.h.v. de gevels en plattegronden van type B1 (al dan niet gespiegeld). De opties zijn echter ook van toepassing voor type B2 t/m B9, al dan niet gespiegeld, met eventuele afwijkende gevels, daken en / of plattegronden.

WERKNUMMER  
**22018**  
BLADNUMMER  
**VKO-27**  
DATUM  
05-04-2024  
GEWIJZIGD

FASE  
**VERKOOP OPTIETEKENING**  
BETREFT  
**TYPE B1 T/M B9**  
**Uitbouw 2400mm**

SCHAAL  
1:50 / 1:100  
AFMETING  
A3


WERK  
57 woningen project Staalmeesters  
Fijnaart  
OPDRACHTGEVER  
Dura Vermeer Bouw Zuid  
Pettelaarpark 1, 5216 PC, 's-Hertogenbosch  
073 - 528 89 11

GETEKEND  
P. KUIJPERS  
ARCHITECT  
A. WEIJER

*Staalmeesters*


De 4e dimensie van **LSWA** architecten

**LSWA** DE LOOP 40  
5688 EW OIRSCHOT  
0499 - 57 23 16  
INFO@LSWA.NL  
WWW.LSWA.NL

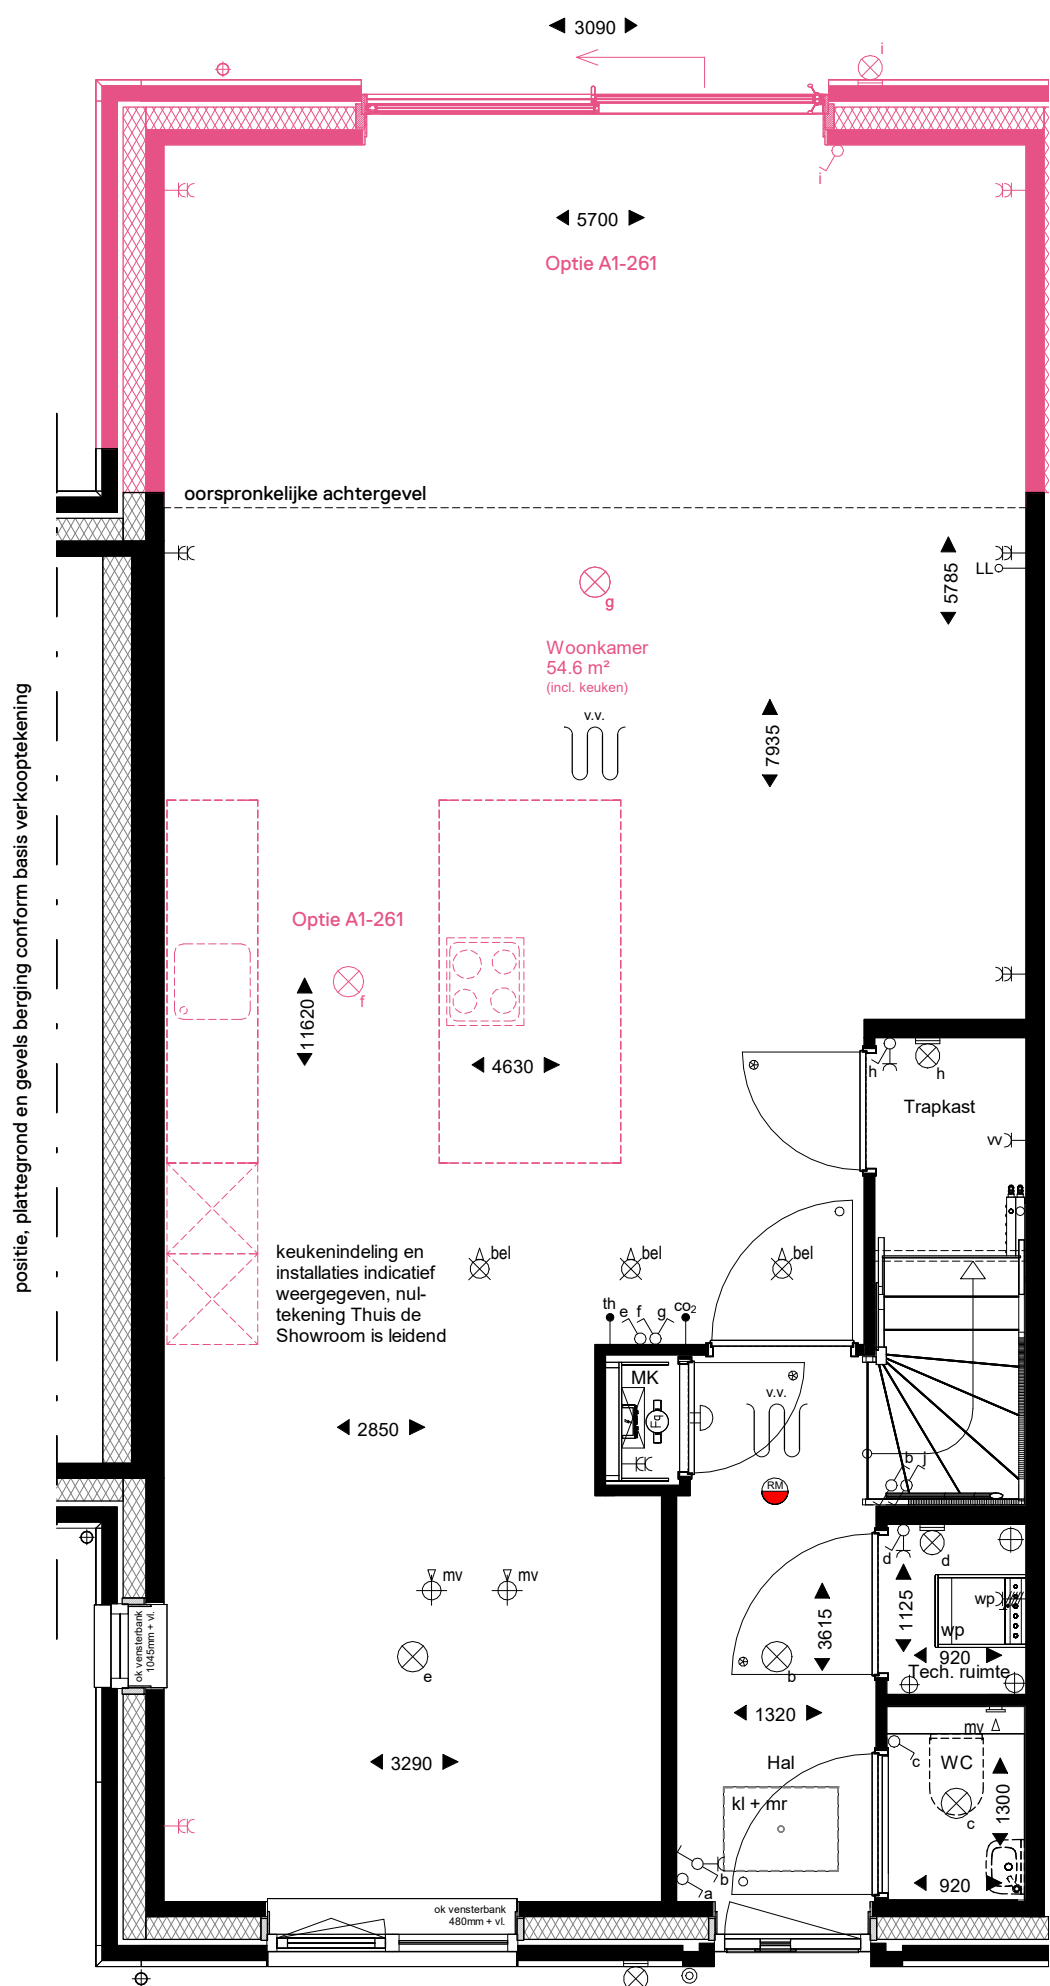

Begane grond

1 : 50

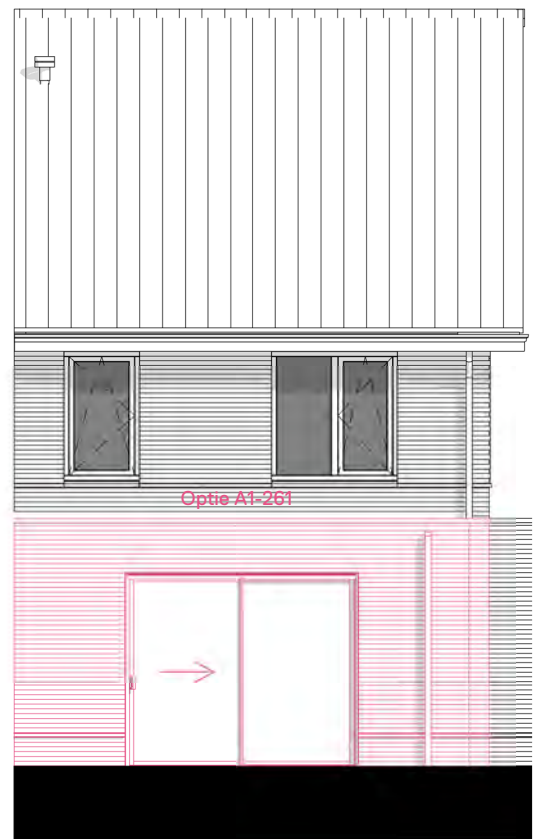

Achtergevel

1 : 100

De opties worden getoond a.d.h.v. de gevels en plattegronden van type B1 (al dan niet gespiegeld). De opties zijn echter ook van toepassing voor type B2 t/m B9, al dan niet gespiegeld, met eventuele afwijkende gevels, daken en / of plattegronden.

WERKNUMMER  
**22018**  
BLADNUMMER  
**VKO-28**  
DATUM  
05-04-2024  
GEWIJZIGD

FASE  
**VERKOOP OPTIETEKENING**

BETREFT  
**TYPE B1 T/M B9**

**Uitbouw 2400mm en keuken verplaatsen**

WERK  
57 woningen project Staalmeesters  
Fijnaart

OPDRACHTGEVER  
Dura Vermeer Bouw Zuid  
Pettelaarpark 1, 5216 PC, 's-Hertogenbosch  
073 - 528 89 11

GETEKEND  
P. KUIJPERS


ARCHITECT  
A. WEIJER

SCHAAL  
1:50 / 1:100  
AFMETING  
A3

*Staalmeesters*

De 4e dimensie van **LSWA** architecten

**LSWA** DE LOOP 40  
5688 EW OIRSCHOT  
0499 - 57 23 16  
INFO@LSWA.NL  
WWW.LSWA.NL

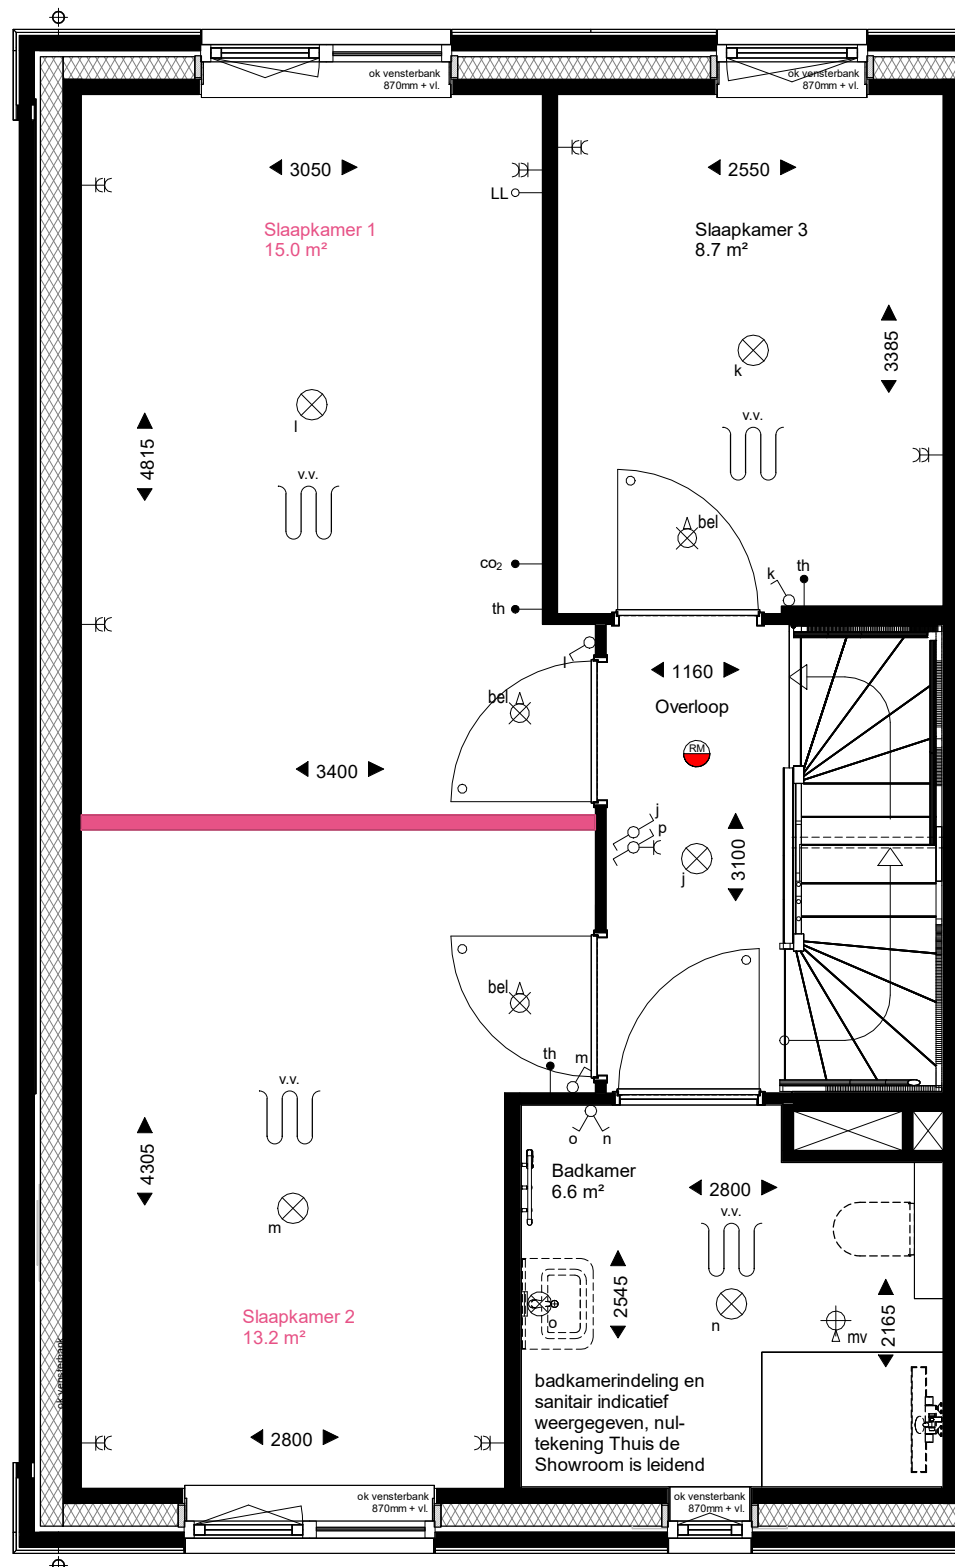

## Eerste verdieping

De opties worden getoond a.d.h.v. de gevels en plattegronden van type B1 (al dan niet gespiegeld). De opties zijn echter ook van toepassing voor type B2 t/m B9, al dan niet gespiegeld, met eventuele afwijkende gevels, daken en / of plattegronden.

WERKNUMMER

**22018**

BLADNUMMER

**VKO-29**

DATUM

05-04-2024

GEWIJZIGD

SCHAAL

1:50

AFMETING

A3

FASE

**VERKOOP OPTIETEKENING**

BETREFT

**TYPE B1 T/M B9**

**Slpk. 2 vegroten, slpk. 1 verkleinen**

WERK

57 woningen project Staalmeesters

Fijnaart

OPDRACHTGEVER

Dura Vermeer Bouw Zuid

Pettelaarpark 1, 5216 PC, 's-Hertogenbosch

073 - 528 89 11

GETEKEND

P. KUIJPERS

ARCHITECT


A. WEIJER

*Staal  
meesters*

De 4e dimensie van **LSWA** architecten

**LSWA**

DE LOOP 40  
5688 EW OIRSCHOT  
0499 - 57 23 16  
INFO@LSWA.NL  
WWW.LSWA.NL

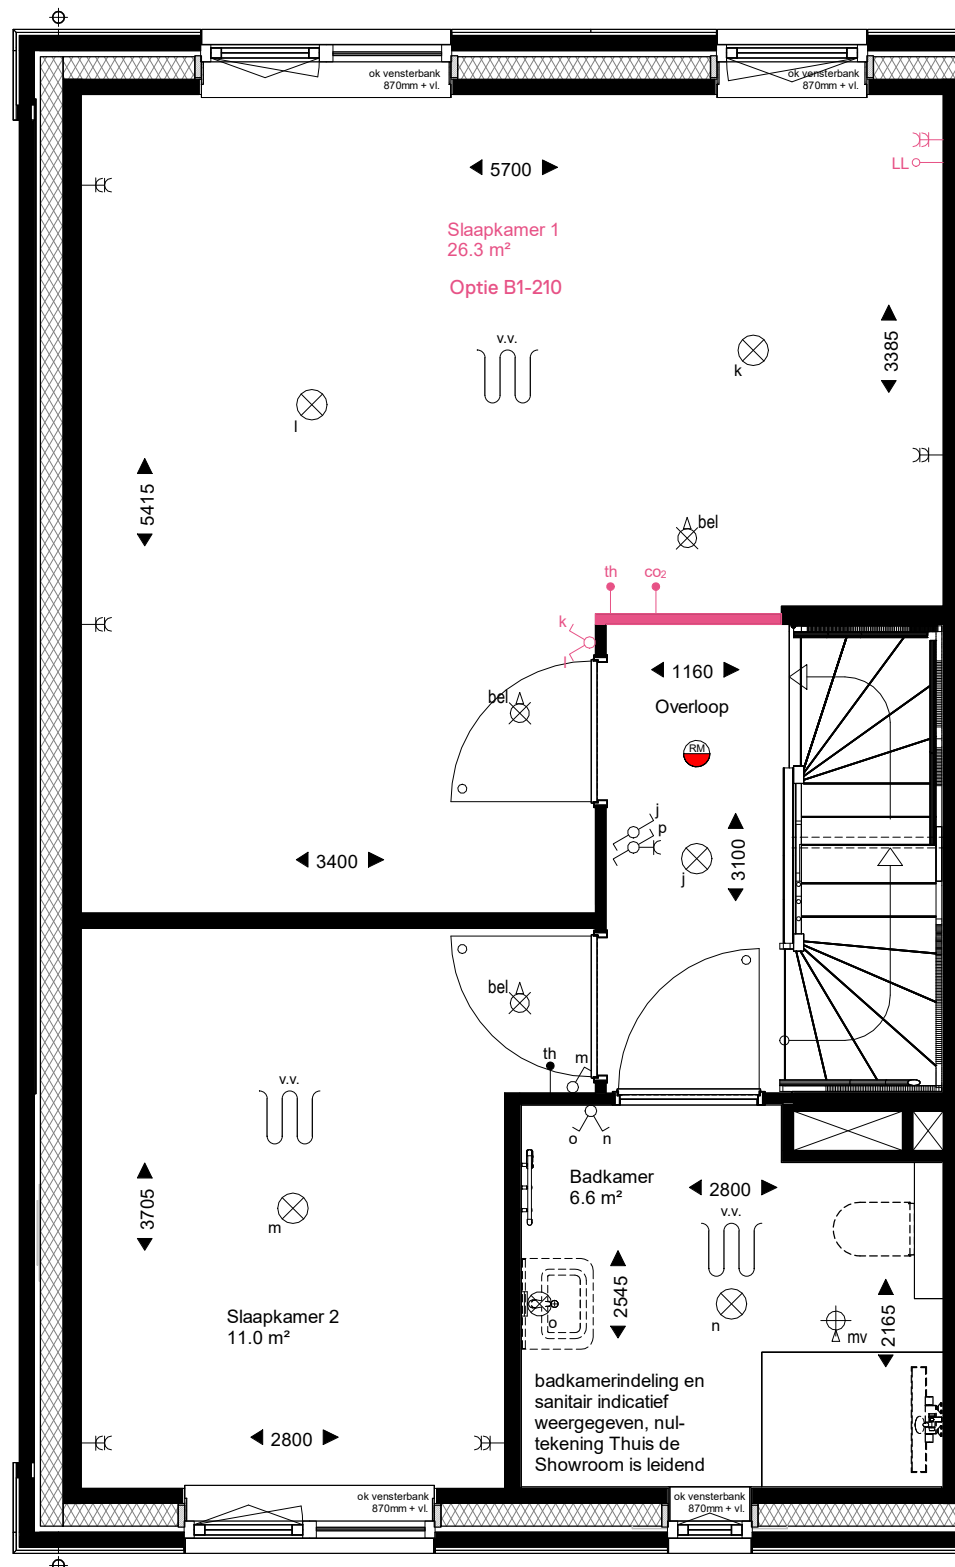

## Eerste verdieping

De opties worden getoond a.d.h.v. de gevels en plattegronden van type B1 (al dan niet gespiegeld). De opties zijn echter ook van toepassing voor type B2 t/m B9, al dan niet gespiegeld, met eventuele afwijkende gevels, daken en / of plattegronden.

WERKNUMMER

**22018**

BLADNUMMER

**VKO-30**

DATUM

05-04-2024

GEWIJZIGD

SCHAAL

1:50

AFMETING

A3

FASE

**VERKOOP OPTIETEKENING**

BETREFT

**TYPE B1 T/M B9**

**Slpk. 1 en 3 samenvoegen**

WERK

57 woningen project Staalmeesters

Fijnaart

OPDRACHTGEVER

Dura Vermeer Bouw Zuid

Pettelaarpark 1, 5216 PC, 's-Hertogenbosch

073 - 528 89 11

GETEKEND

P. KUIJPERS

ARCHITECT

A. WEIJER


*Staal  
meesters*

De 4e dimensie **van LSWA** architecten

**LSWA**

DE LOOP 40  
5688 EW OIRSCHOT  
0499 - 57 23 16  
INFO@LSWA.NL  
WWW.LSWA.NL



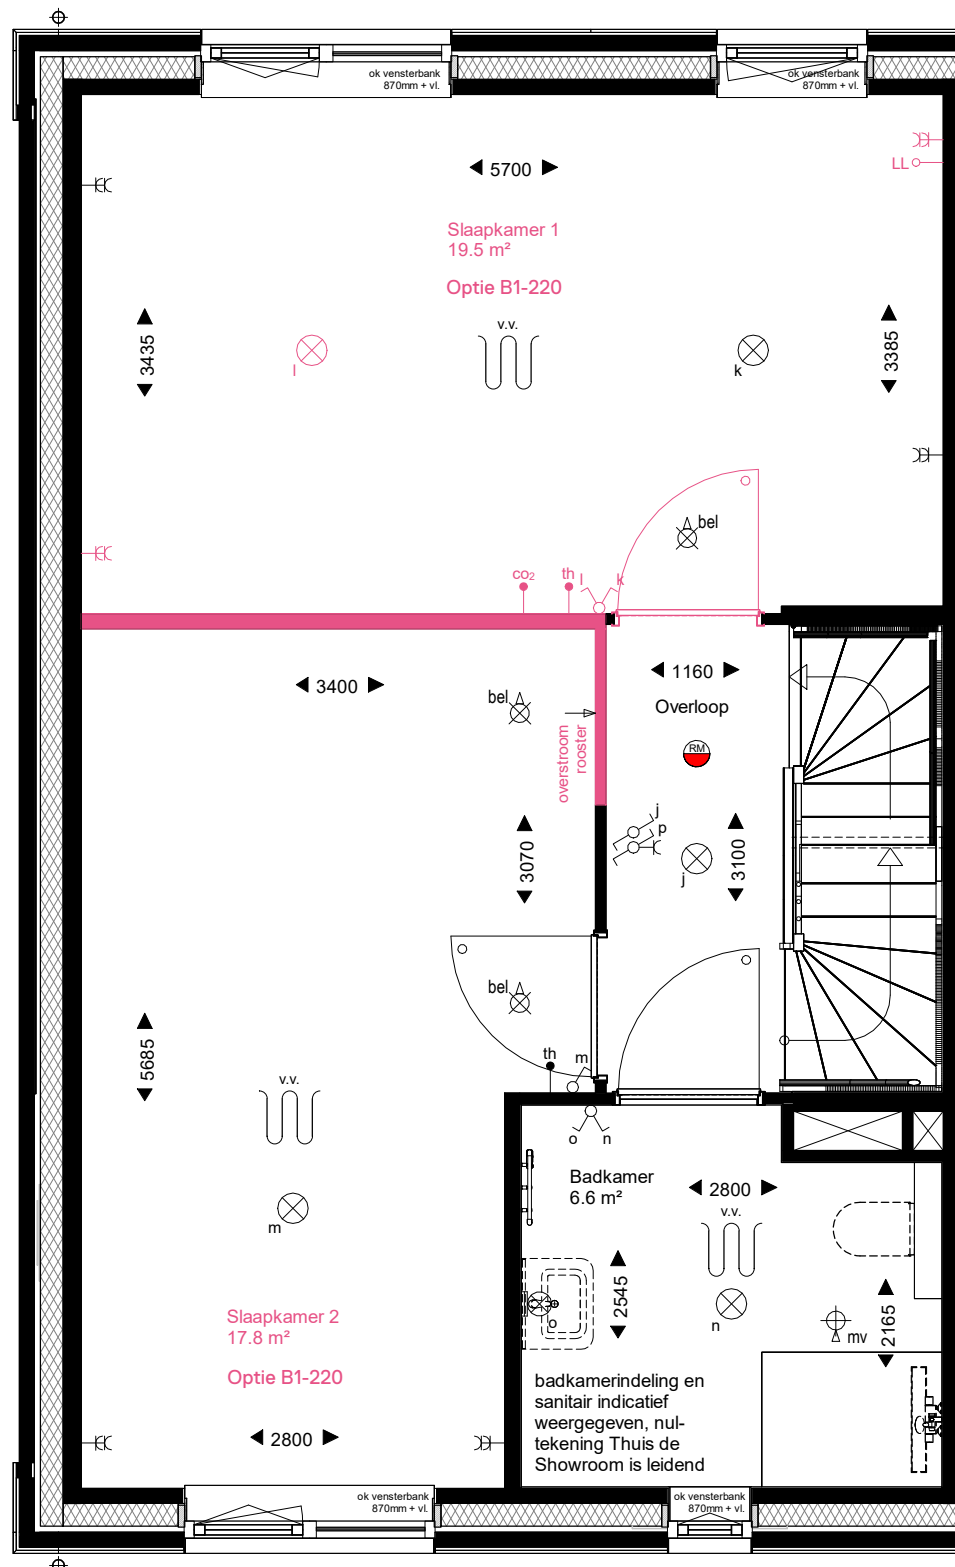

## Eerste verdieping

De opties worden getoond a.d.h.v. de gevels en plattegronden van type B1 (al dan niet gespiegeld). De opties zijn echter ook van toepassing voor type B2 t/m B9, al dan niet gespiegeld, met eventuele afwijkende gevels, daken en / of plattegronden.

WERKNUMMER

**22018**

BLADNUMMER

**VKO-31**

DATUM

05-04-2024

GEWIJZIGD

SCHAAL

1:50

AFMETING

A3

FASE

**VERKOOP OPTIETEKENING**

BETREFT

**TYPE B1 T/M B9**

**Slpk. 1 en 3 samenvoegen, vergroten slpk. 2**

WERK

57 woningen project Staalmeesters

Fijnaart

OPDRACHTGEVER

Dura Vermeer Bouw Zuid

Pettelaarpark 1, 5216 PC, 's-Hertogenbosch

073 - 528 89 11

GETEKEND

P. KUIJPERS

ARCHITECT


A. WEIJER

*Staalmeesters*

De 4e dimensie **van LSWA** architecten

**LSWA**

DE LOOP 40  
5688 EW OIRSCHOT  
0499 - 57 23 16  
INFO@LSWA.NL  
WWW.LSWA.NL

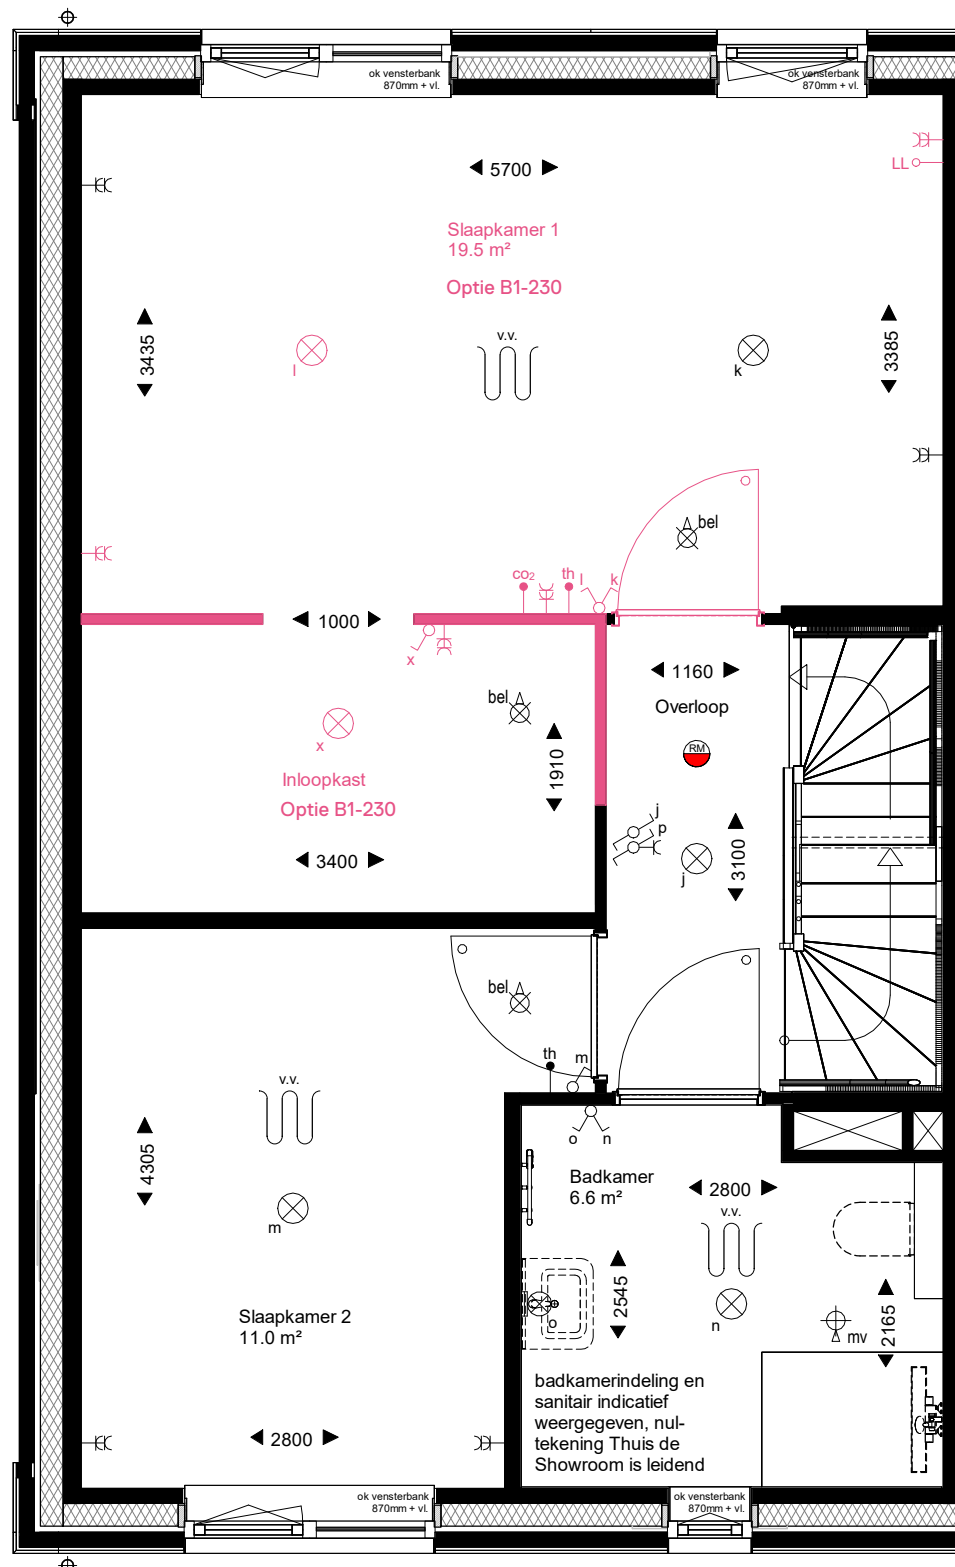

## Eerste verdieping

De opties worden getoond a.d.h.v. de gevels en plattegronden van type B1 (al dan niet gespiegeld). De opties zijn echter ook van toepassing voor type B2 t/m B9, al dan niet gespiegeld, met eventuele afwijkende gevels, daken en / of plattegronden.

WERKNUMMER  
**22018**  
BLADNUMMER  
**VKO-32**  
DATUM  
05-04-2024  
GEWIJZIGD

FASE  
**VERKOOP OPTIETEKENING**

BETREFT  
**TYPE B1 T/M B9**

**Slpk. 1 en 3 samenvoegen, inloopkast in slpk. 1**

WERK  
57 woningen project Staalmeesters  
Fijnaart

OPDRACHTGEVER  
Dura Vermeer Bouw Zuid  
Pettelaarpark 1, 5216 PC, 's-Hertogenbosch  
073 - 528 89 11

SCHAAL  
1:50  
AFMETING  
A3


GETEKEND  
P. KUIJPERS

ARCHITECT  
A. WEIJER

*Staalmeesters*

De 4e dimensie van **LSWA** architecten

**LSWA** DE LOOP 40  
5688 EW OIRSCHOT  
0499 - 57 23 16  
INFO@LSWA.NL  
WWW.LSWA.NL

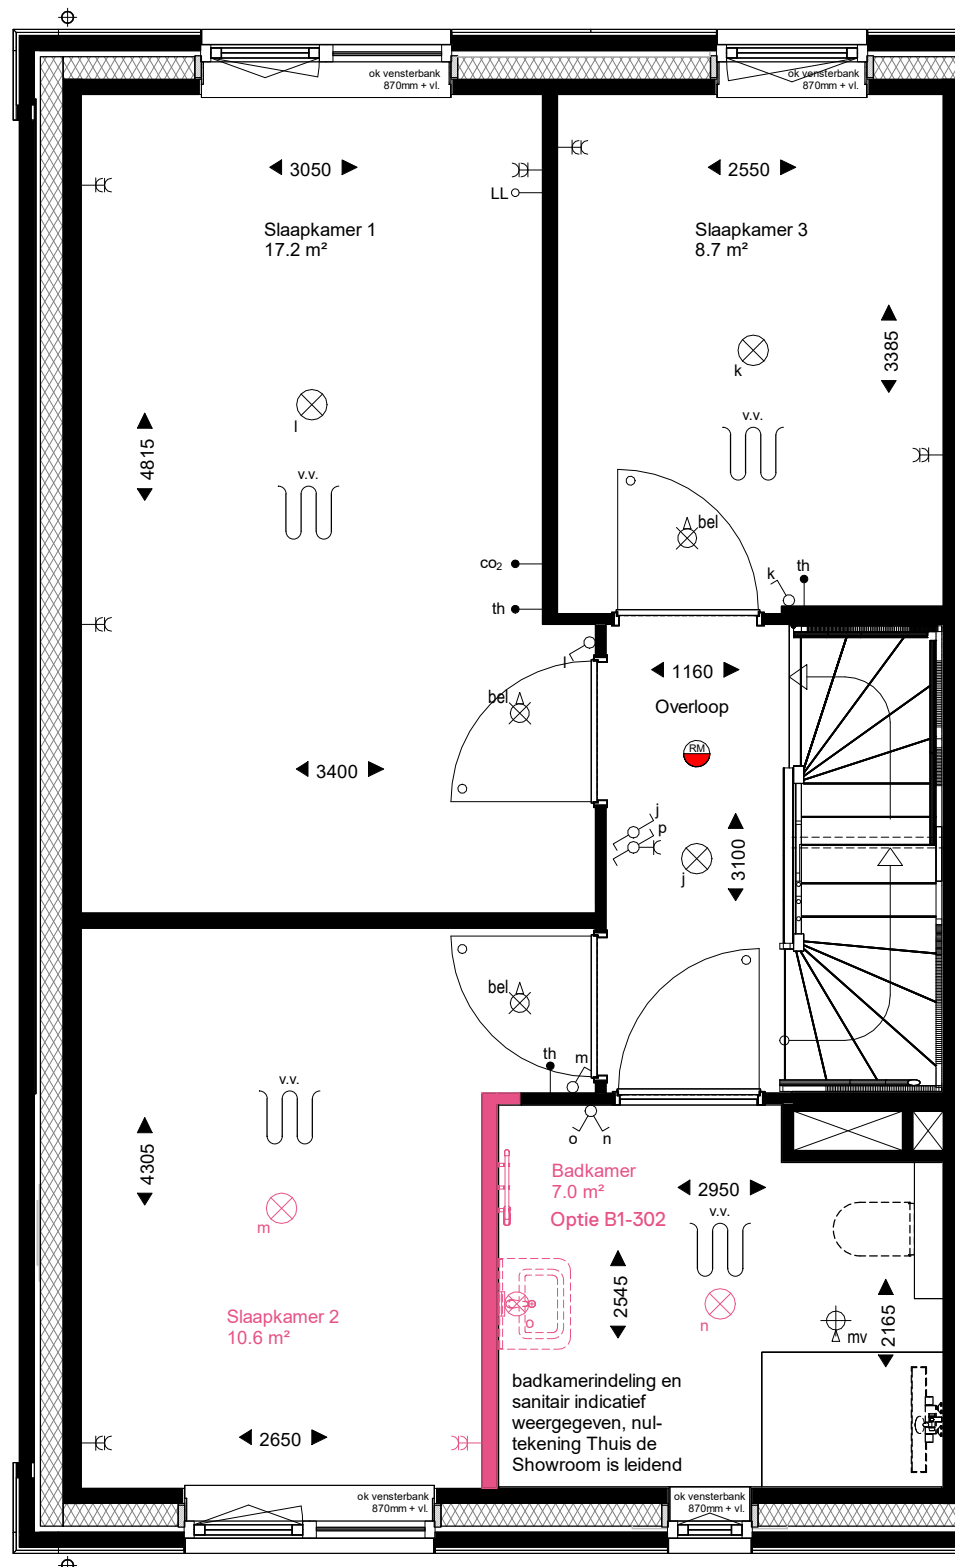

## Eerste verdieping

De opties worden getoond a.d.h.v. de gevels en plattegronden van type B1 (al dan niet gespiegeld). De opties zijn echter ook van toepassing voor type B2 t/m B9, al dan niet gespiegeld, met eventuele afwijkende gevels, daken en / of plattegronden.

WERKNUMMER

**22018**

BLADNUMMER

**VKO-33**

DATUM

05-04-2024

GEWIJZIGD

SCHAAL

1:50

AFMETING

A3

FASE

**VERKOOP OPTIETEKENING**

BETREFT

**TYPE B1 T/M B9**

**Badkamer vergroten**

WERK

57 woningen project Staalmeesters

Fijnaart

OPDRACHTGEVER

Dura Vermeer Bouw Zuid

Pettelaarpark 1, 5216 PC, 's-Hertogenbosch

073 - 528 89 11

GETEKEND

P. KUIJPERS

ARCHITECT

A. WEIJER


*Staal  
meesters*

De 4e dimensie van **LSWA** architecten

**LSWA**

DE LOOP 40  
5688 EW OIRSCHOT  
0499 - 57 23 16  
INFO@LSWA.NL  
WWW.LSWA.NL



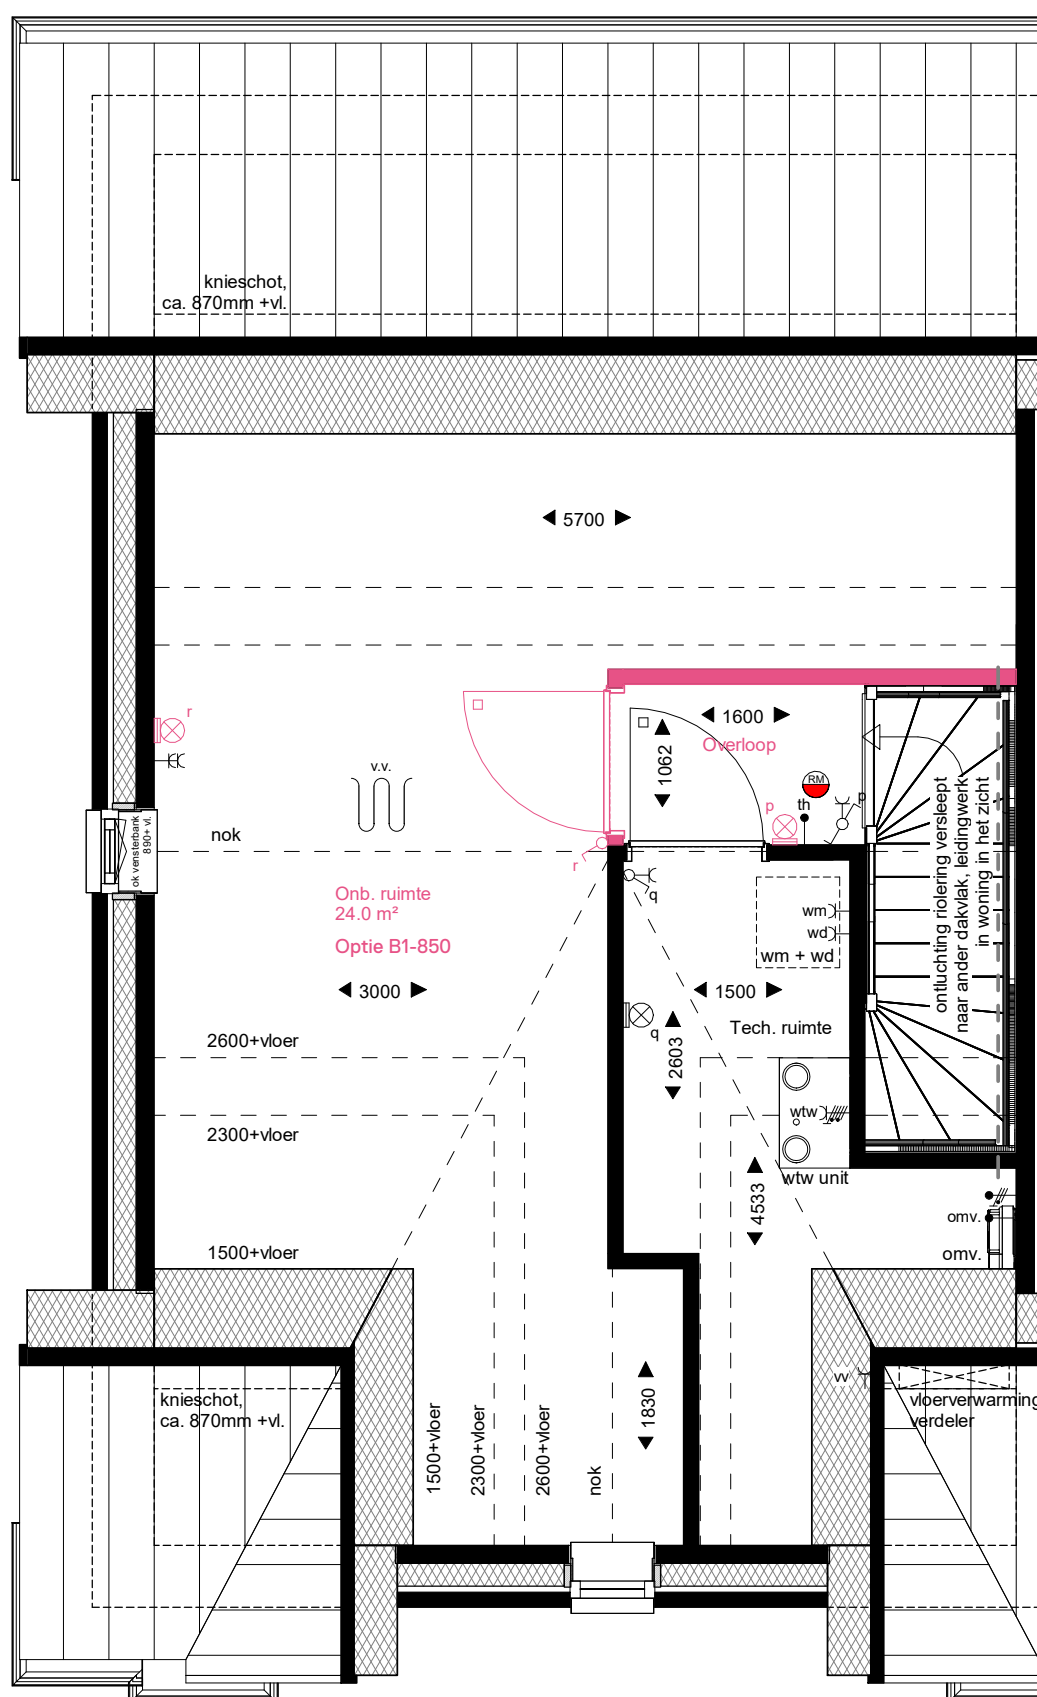

## Tweede verdieping

De opties worden getoond a.d.h.v. de gevels en plattegronden van type B5 (al dan niet gespiegeld). De opties zijn echter ook van toepassing voor type B6 al dan niet gespiegeld, met eventuele afwijkende gevels, daken en / of plattegronden.

WERKNUMMER

**22018**

BLADNUMMER

**VKO-35**

DATUM

05-04-2024

GEWIJZIGD

FASE

**VERKOOP OPTIETEKENING**

BETREFT

**TYPE B5, B6**

**Afgesloten L-vormige (zolder)ruimte**

WERK

57 woningen project Staalmeesters

Fijnaart

OPDRACHTGEVER

Dura Vermeer Bouw Zuid

Pettelaarpark 1, 5216 PC, 's-Hertogenbosch

073 - 528 89 11

SCHAAL

1:50

AFMETING

A3


GETEKEND  
P. KUIJPERS

ARCHITECT  
A. WEIJER

*Staal  
meesters*

De 4e dimensie **van LSWA** architecten

**LSWA** DE LOOP 40  
5688 EW OIRSCHOT  
0499 - 57 23 16  
INFO@LSWA.NL  
WWW.LSWA.NL

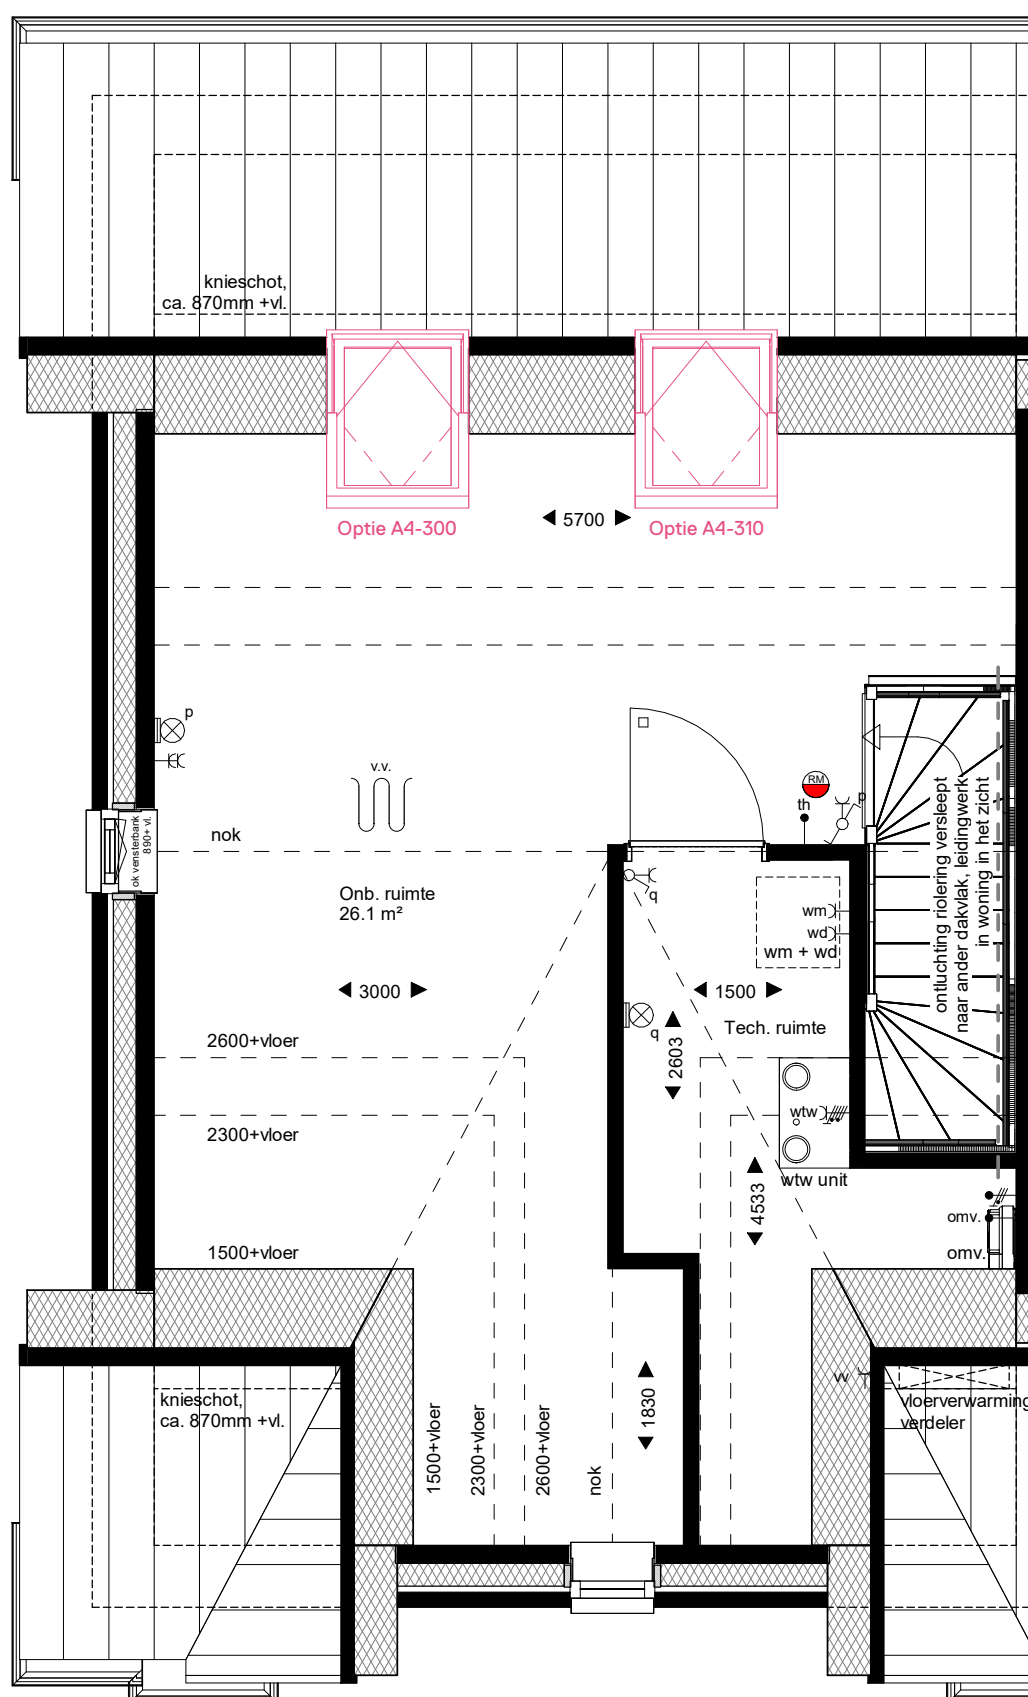

## Tweede verdieping

De opties worden getoond a.d.h.v. de gevels en plattegronden van type B5 (al dan niet gespiegeld). De opties zijn echter ook van toepassing voor type B6 al dan niet gespiegeld, met eventuele afwijkende gevels, daken en / of plattegronden.

WERKNUMMER

**22018**

BLADNUMMER

**VKO-38**

DATUM

05-04-2024

GEWIJZIGD

SCHAAL

1:50

AFMETING

A3

FASE

**VERKOOP OPTIETEKENING**

BETREFT

**TYPE B5, B6**

**Dakramen**

WERK

57 woningen project Staalmeesters

Fijnaart

OPDRACHTGEVER

Dura Vermeer Bouw Zuid

Pettelaarpark 1, 5216 PC, 's-Hertogenbosch

073 - 528 89 11

GETEKEND

P. KUIJPERS


ARCHITECT

A. WEIJER


*Staal  
meesters*

De 4e dimensie van **LSWA** architecten

**LSWA** DE LOOP 40  
5688 EW OIRSCHOT  
0499 - 57 23 16  
INFO@LSWA.NL  
WWW.LSWA.NL

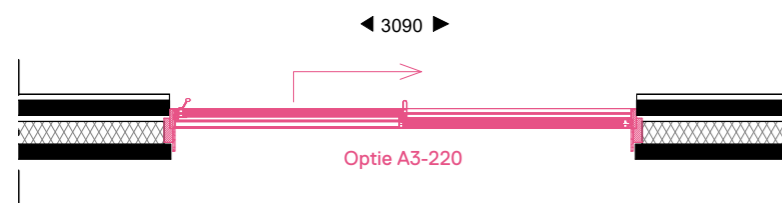


\* Positie pui gecentreerd in achtergevel woning  
 Positie schuivend deel aan trapzijde woning

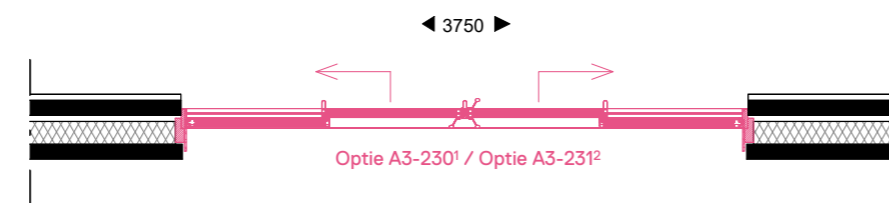


\* Positie pui gecentreerd in achtergevel woning

¹ Deze optie is niet van toepassing indien gekozen is voor een uitbouw 2400mm.

² Deze optie is alléén van toepassing indien gekozen is voor een uitbouw 2400mm.

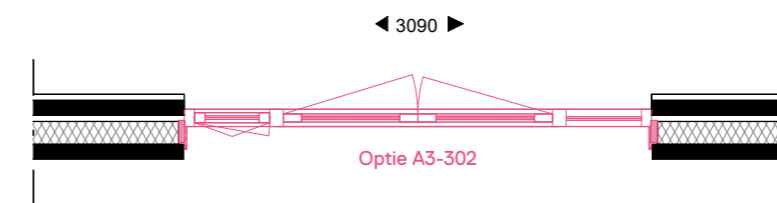


\* Positie pui gecentreerd in achtergevel woning  
 Positie loopdeur en draai-kiep raam aan trapzijde woning

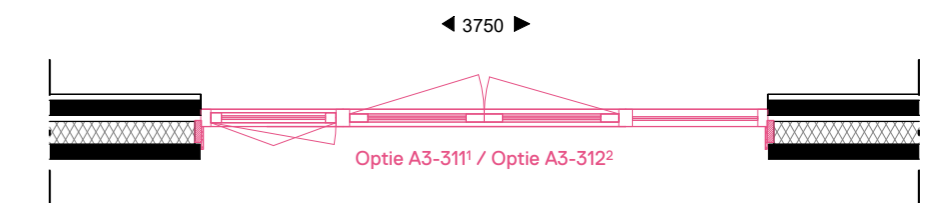

\* Positie pui gecentreerd in achtergevel woning  
 Positie loopdeur en draai-kiep raam aan trapzijde woning

¹ Deze optie is niet van toepassing indien gekozen is voor een uitbouw 2400mm.


² Deze optie is alléén van toepassing indien gekozen is voor een uitbouw 2400mm.

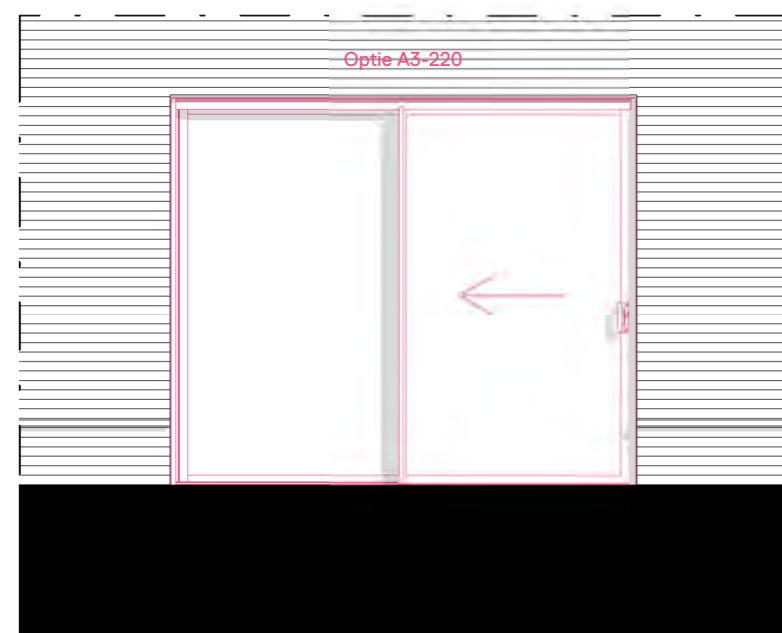


Achtergevel - Schuifpui 3090mm



Achtergevel - Schuifpui 3750mm

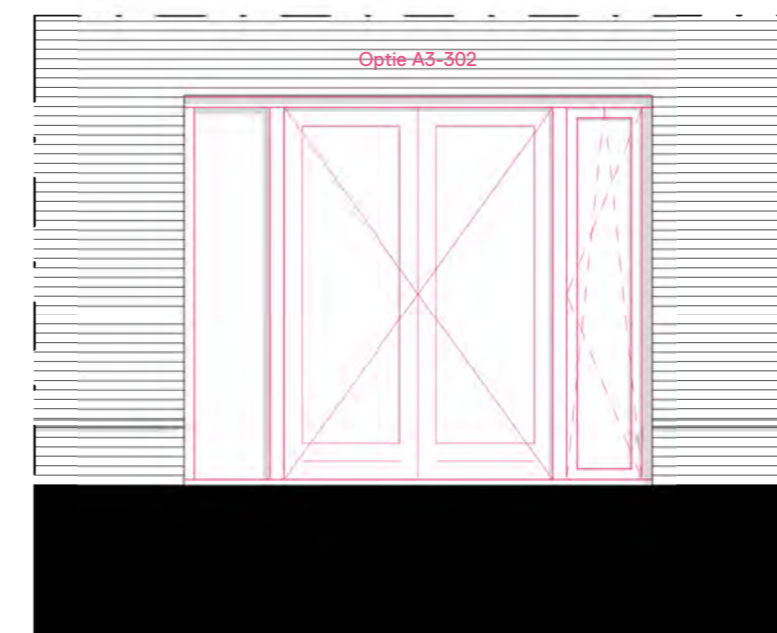

Achtergevel - Tuindeuren 3090mm

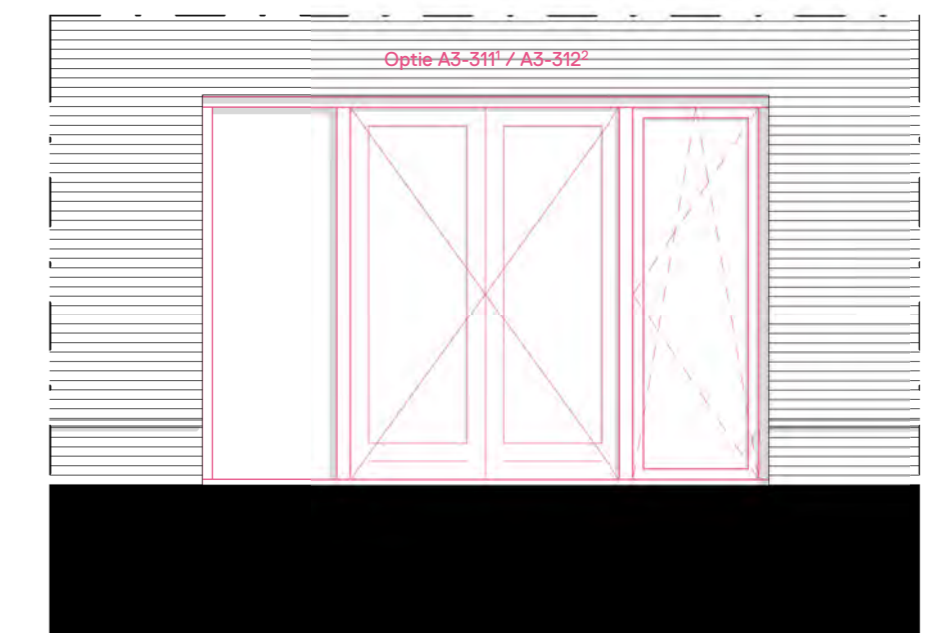

Achtergevel - Tuindeuren 3750mm

WERKNUMMER  
**22018**

BLADNUMMER  
**VKO-90**

DATUM  
 05-04-2024  
 GEWIJZIGD

SCHAAL  
 1:50  
 AFMETING  
 A2

FASE  
**VERKOOP OPTIETEKENING**

BETREFT  
**TYPE A1 T/M A3, B1 T/M B9, C, D**  
**Achtergevel, puien woonkamer**

WERK  
 57 woningen project Staalmeesters  
 Fijnaart

OPDRACHTGEVER  
 Dura Vermeer Bouw Zuid  
 Pettelaarpark 1, 5216 PC, 's-Hertogenbosch  
 073 - 528 89 11

GETEKEND  
 P. KUIJPERS


ARCHITECT  
 A. WEIJER

*Staalmeesters*


**LSWA**  
 DE LOOP 40  
 5688 EW OIRSCHOT  
 0499 - 57 23 16  
 INFO@LSWA.NL  
 WWW.LSWA.NL

De 4e dimensie van **LSWA** architecten




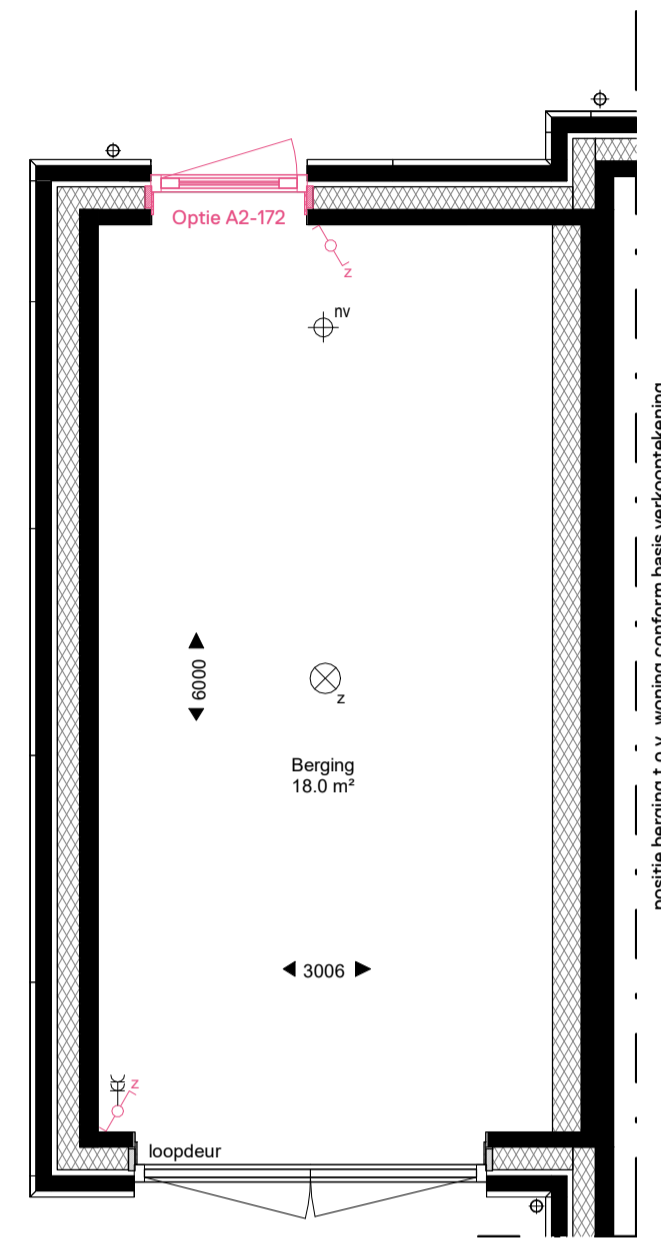


Berging - Extra deur

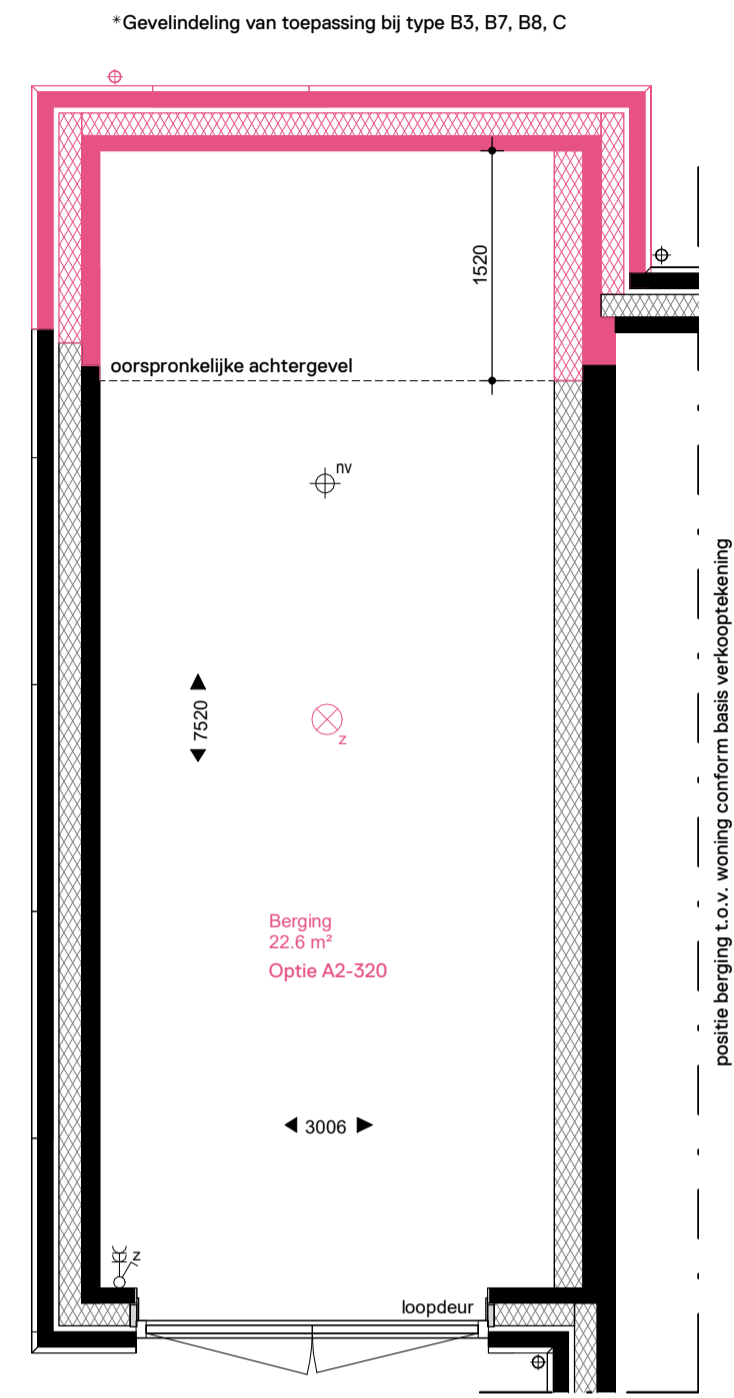


Berging - Uitbouw 1520mm

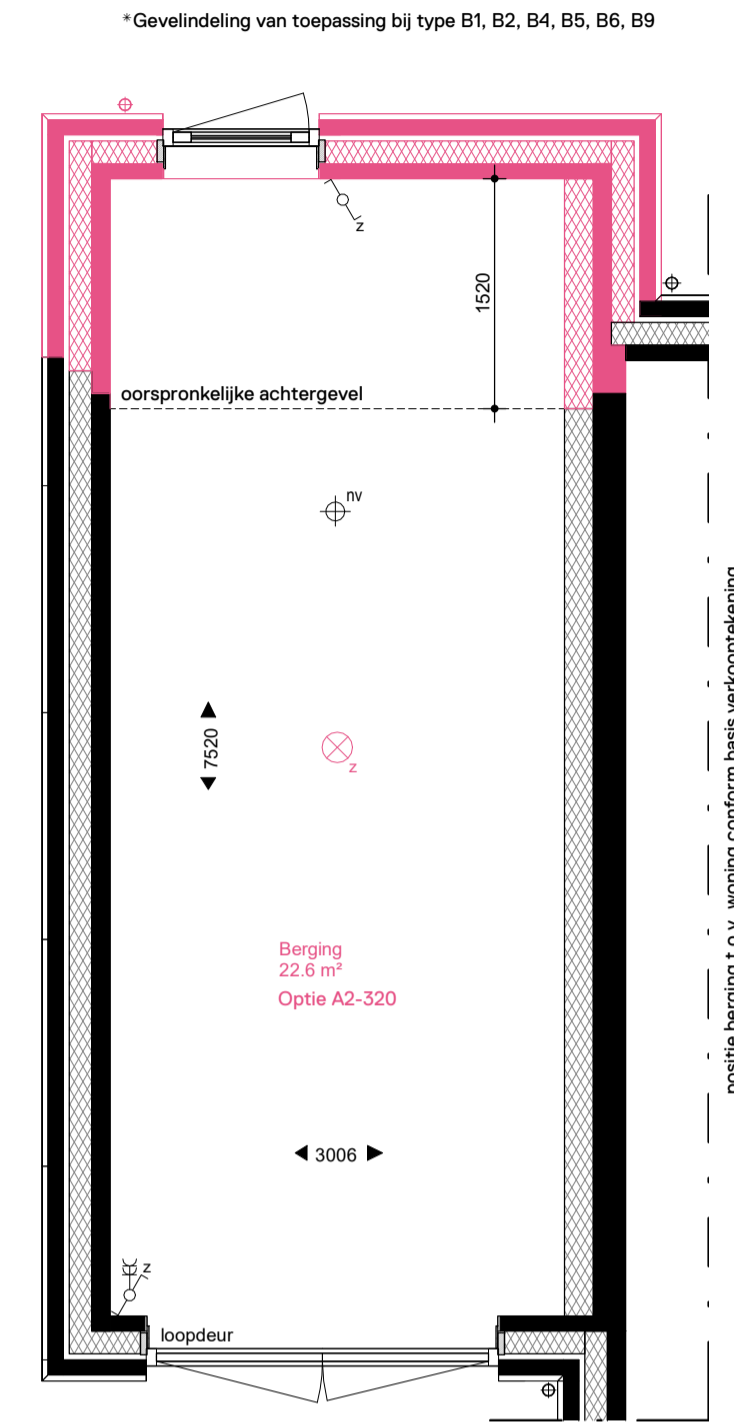


Berging - Uitbouw 1520mm

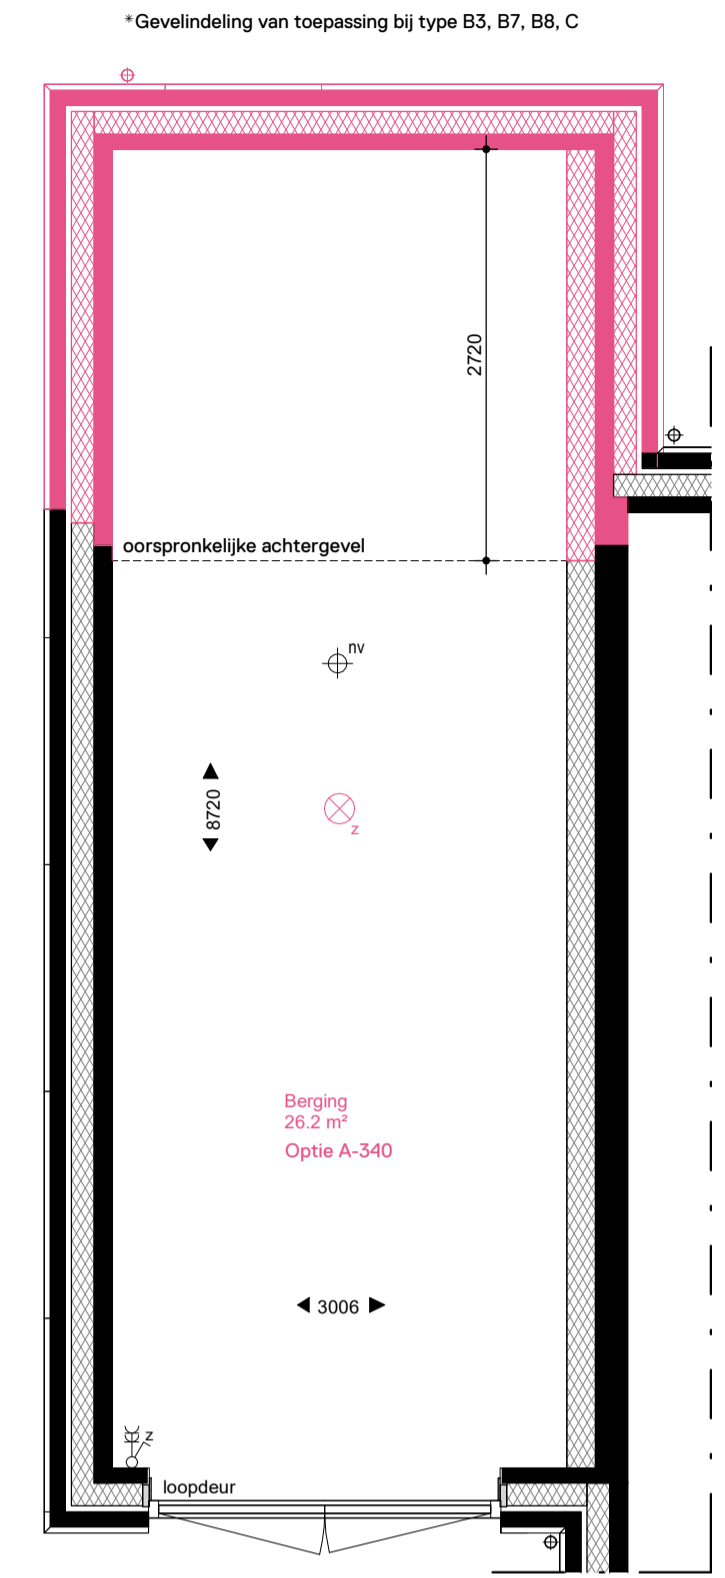


Berging - Uitbouw 2720mm

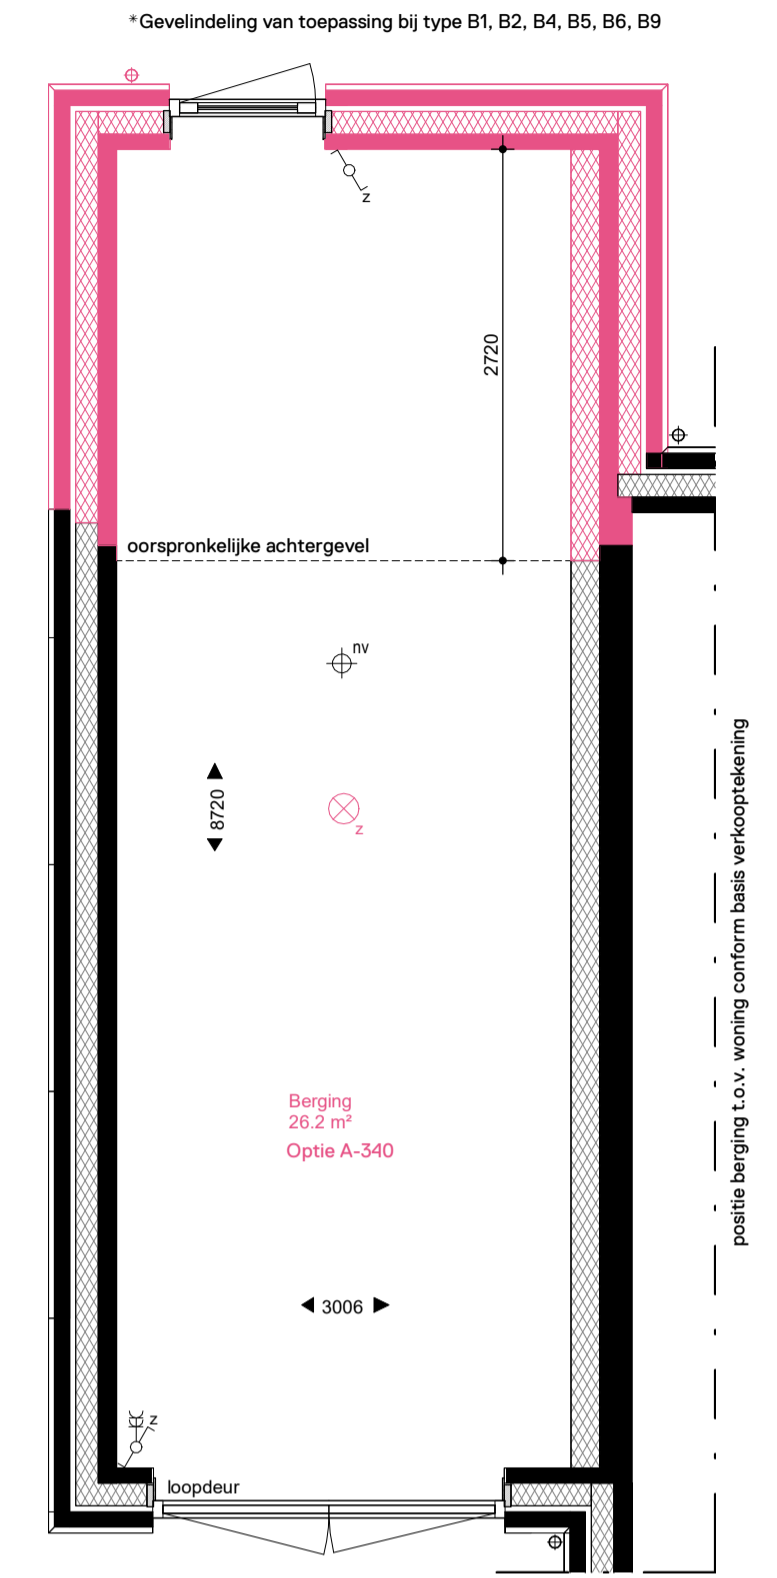

Berging - Uitbouw 2720mm

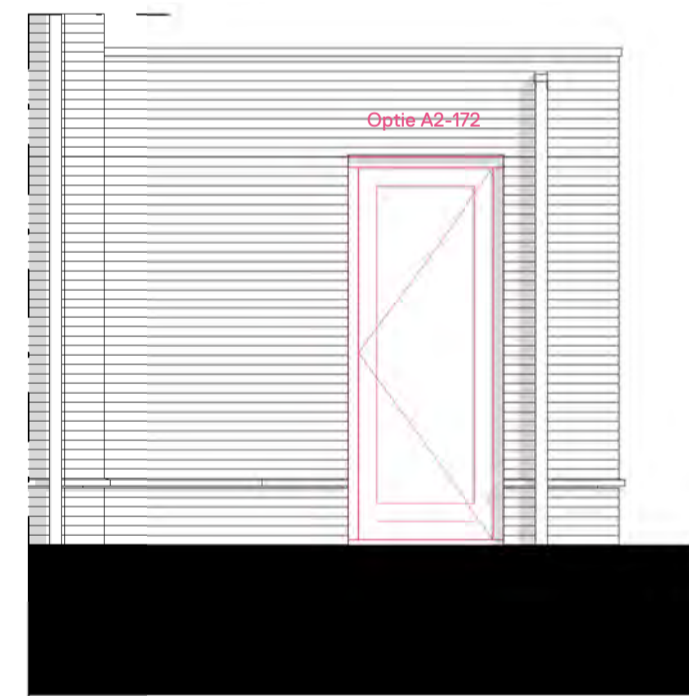


Achtergevel - Extra deur

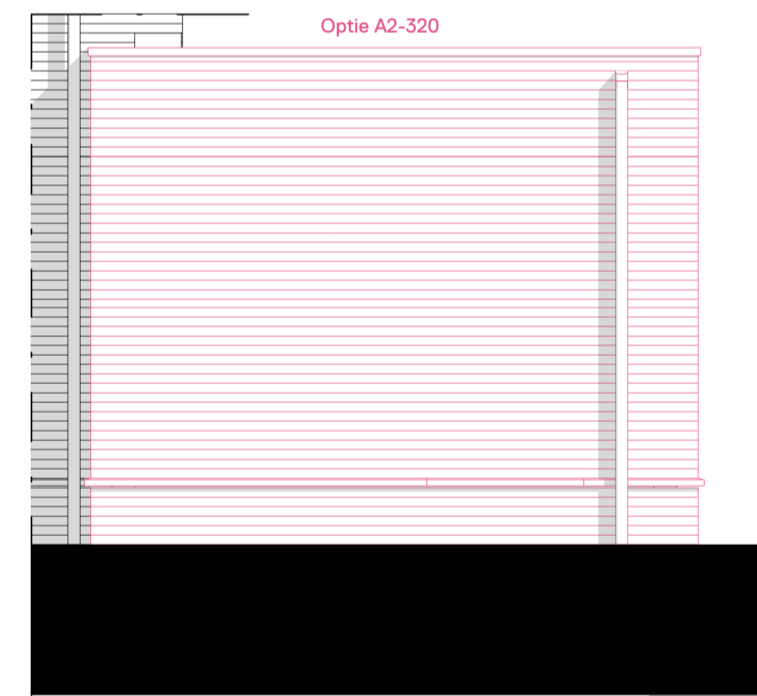

Achtergevel - Uitbouw 1520mm



Achtergevel - Uitbouw 1520mm

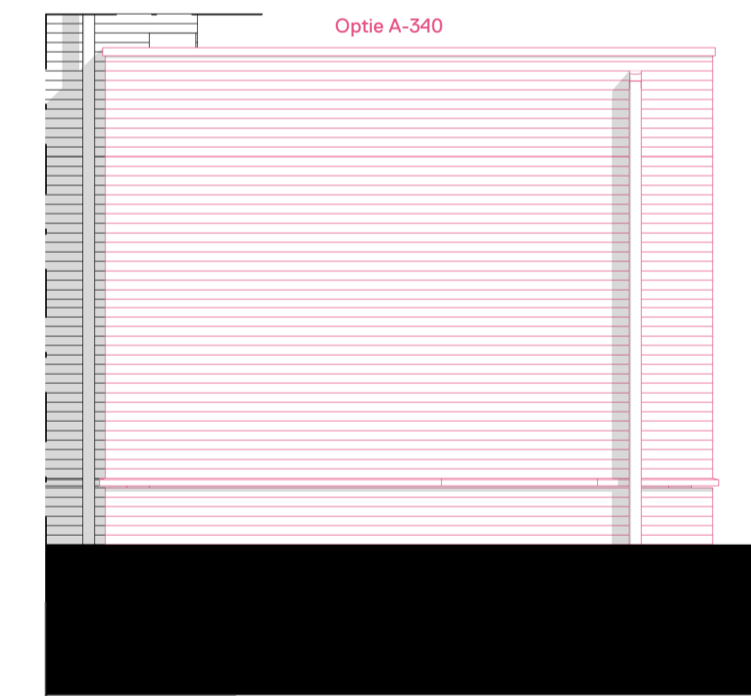

Achtergevel - Uitbouw 2720mm



Achtergevel - Uitbouw 2720mm

De opties worden getoond a.d.h.v. de gevels en plattegronden van type C en type B1 (al dan niet gespiegeld). De opties zijn echter ook van toepassing voor type B2 t/m B9, al dan niet gespiegeld, met eventuele afwijkende gevels, daken en / of plattegronden.

WERKNUMMER  
**22018**  
BLADNUMMER  
**VKO-91**  
DATUM  
05-04-2024  
GEWIJZIGD

FASE  
**VERKOOP OPTIETEKENING**  
BETREFT  
**TYPE B1 T/M B9, C**  
**Berging**

WERK  
**57 woningen project Staalmeesters  
Fijnaart**  
OPDRACHTGEVER  
**Dura Vermeer Bouw Zuid  
Pettelaarpark 1, 5216 PC, 's-Hertogenbosch  
073 - 528 89 11**

SCHAAL  
1:50  
AFMETING  
A1

GETEKEND  
P. KUIJPERS  
ARCHITECT  
A. WEIJER

*Staalmeesters*

De 4e dimensie van **LSWA** architecten

DE LOOP 40  
5688 EW OIRSCHOT  
0499 - 57 23 16  
INFO@LSWA.NL  
WWW.LSWA.NL