


Begane grond

1 : 50

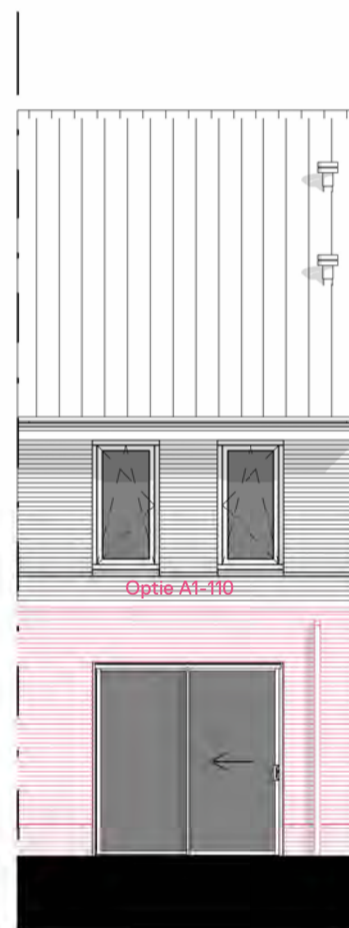

Achtergevel

1 : 100

De opties worden getoond a.d.h.v. de gevels en plattegronden van type D (al dan niet gespiegeld).

WERKNUMMER  
**22018**  
BLADNUMMER  
**VKO-10**  
DATUM  
05-04-2024  
GEWIJZIGD  
A 05-09-2024

SCHAAL  
1:50 / 1:100  
AFMETING  
A3

FASE  
**VERKOOP OPTIETEKENING**  
BETREFT  
**TYPE D**  
**Uitbouw 1200mm**

WERK  
57 woningen project Staalmeesters  
Fijnaart

OPDRACHTGEVER  
Dura Vermeer Bouw Zuid  
Pettelaarpark 1, 5216 PC, 's-Hertogenbosch  
073 - 528 89 11


GETEKEND  
P. KUIJPERS

ARCHITECT  
A. WEIJER

*Staalmeesters*


De 4e dimensie van **LSWA** architecten

**LSWA** DE LOOP 40  
5688 EW OIRSCHOT  
0499 - 57 23 16  
INFO@LSWA.NL  
WWW.LSWA.NL

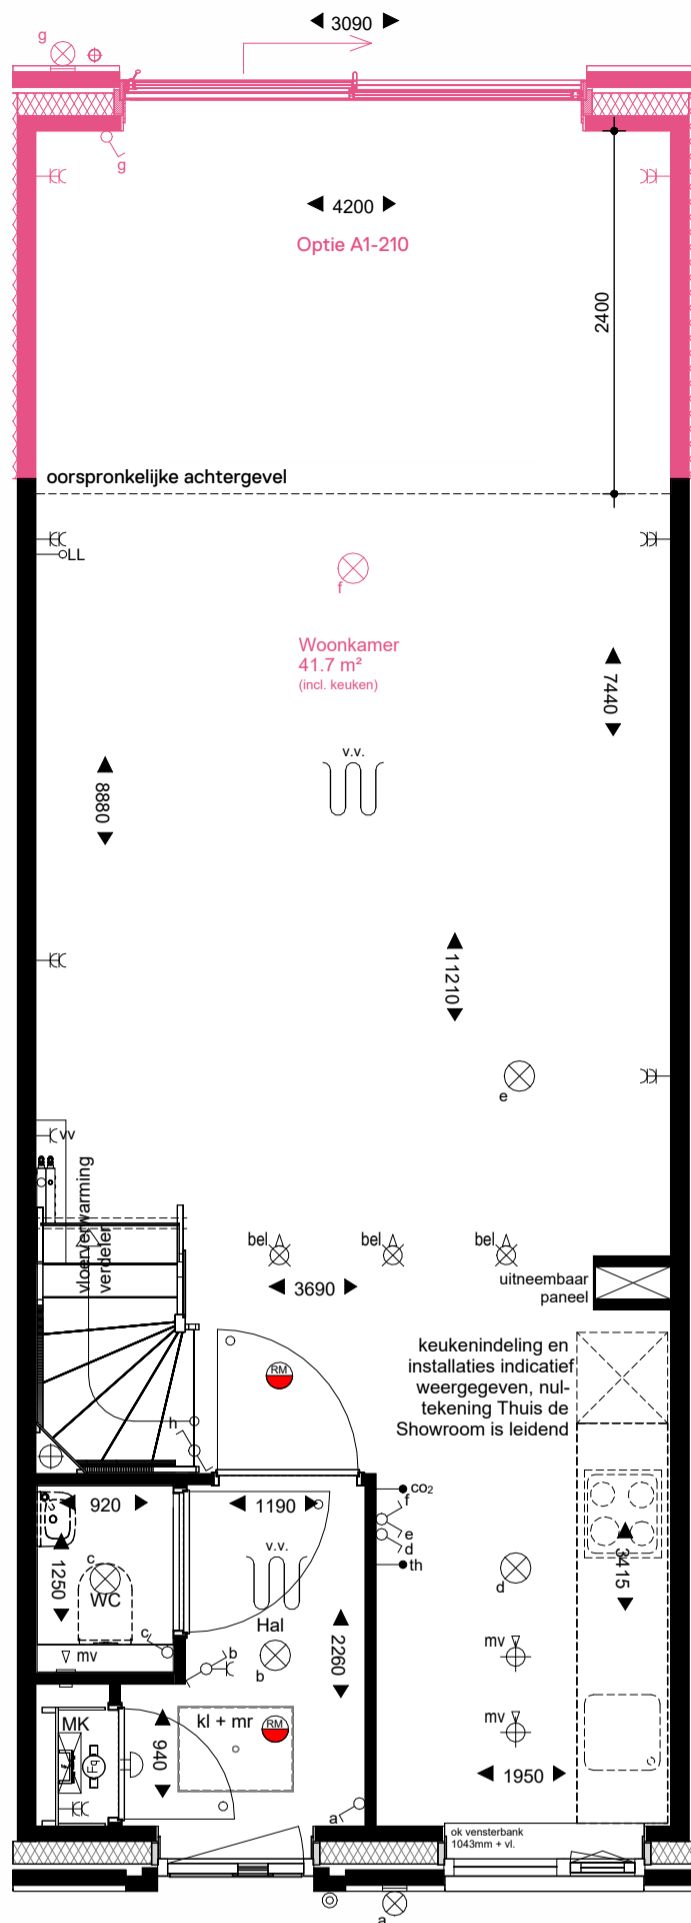

Begane grond

1 : 50

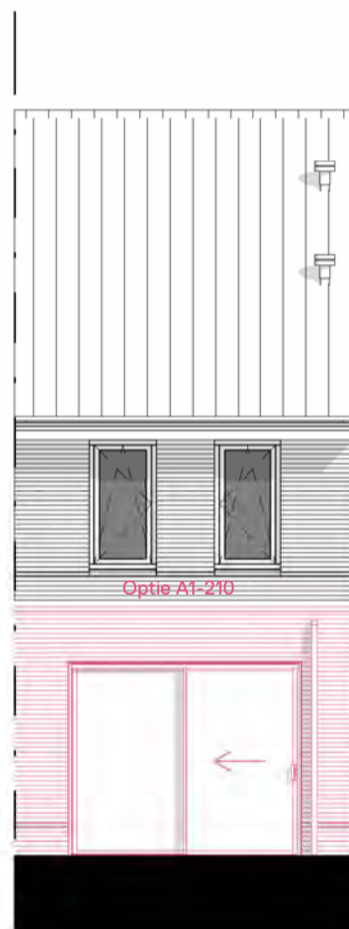

Achtergevel

1 : 100

De opties worden getoond a.d.h.v. de gevels en plattengronden van type D (al dan niet gespiegeld).

WERKNUMMER

**22018**

BLADNUMMER

**VKO-11**

DATUM

05-04-2024

GEWIJZIGD

A 05-09-2024

SCHAAL

1:50 / 1:100

AFMETING

A3

FASE

**VERKOOP OPTIETEKENING**

BETREFT

**TYPE D**

**Uitbouw 2400mm**

WERK

57 woningen project Staalmeesters

Fijnaart

OPDRACHTGEVER

Dura Vermeer Bouw Zuid

Pettelaarpark 1, 5216 PC, 's-Hertogenbosch

073 - 528 89 11

GETEKEND

P. KUIJPERS

ARCHITECT


A. WEIJER

De 4e dimensie van **LSWA** architecten

*Staalmeesters*

**VMSI**

DE LOOP 40  
5688 EW OIRSCHOT  
0499 - 57 23 16  
INFO@LSWA.NL  
WWW.LSWA.NL

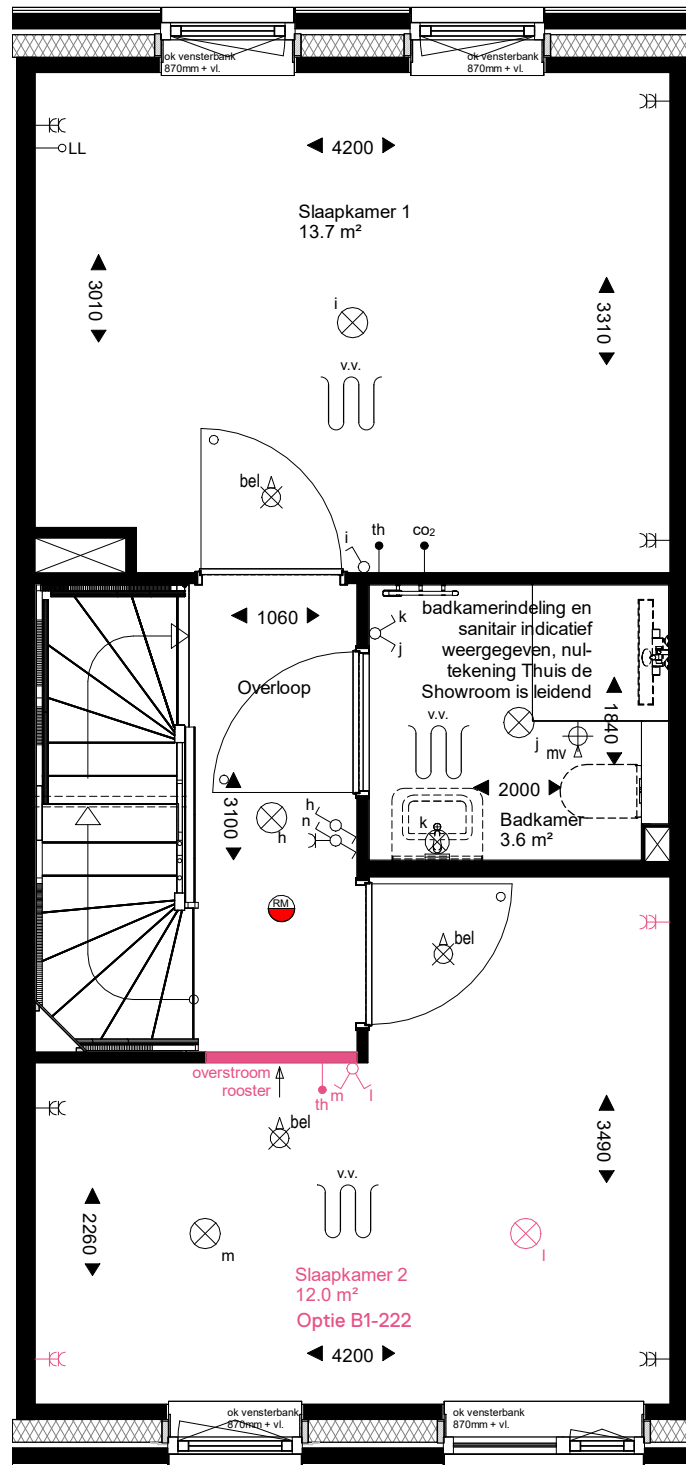

Eerste verdieping

De opties worden getoond a.d.h.v. de gevels en plattegronden van type D (al dan niet gespiegeld).

WERKNUMMER  
**22018**  
BLADNUMMER  
**VKO-12**  
DATUM  
05-04-2024  
GEWIJZIGD

FASE  
**VERKOOP OPTIETEKENING**  
BETREFT  
**TYPE D**  
**Slpk. 2 en 3 samenvoegen**

WERK  
57 woningen project Staalmeesters  
Fijnaart

OPDRACHTGEVER  
Dura Vermeer Bouw Zuid  
Pettelaarpark 1, 5216 PC, 's-Hertogenbosch  
073 - 528 89 11

SCHAAL  
1:50  
AFMETING  
A3


GETEKEND  
P. KUIJPERS

ARCHITECT  
A. WEIJER

*Staalmeesters*

De 4e dimensie van **LSWA** architecten

**LSWA** DE LOOP 40  
5688 EW OIRSCHOT  
0499 - 57 23 16  
INFO@LSWA.NL  
WWW.LSWA.NL

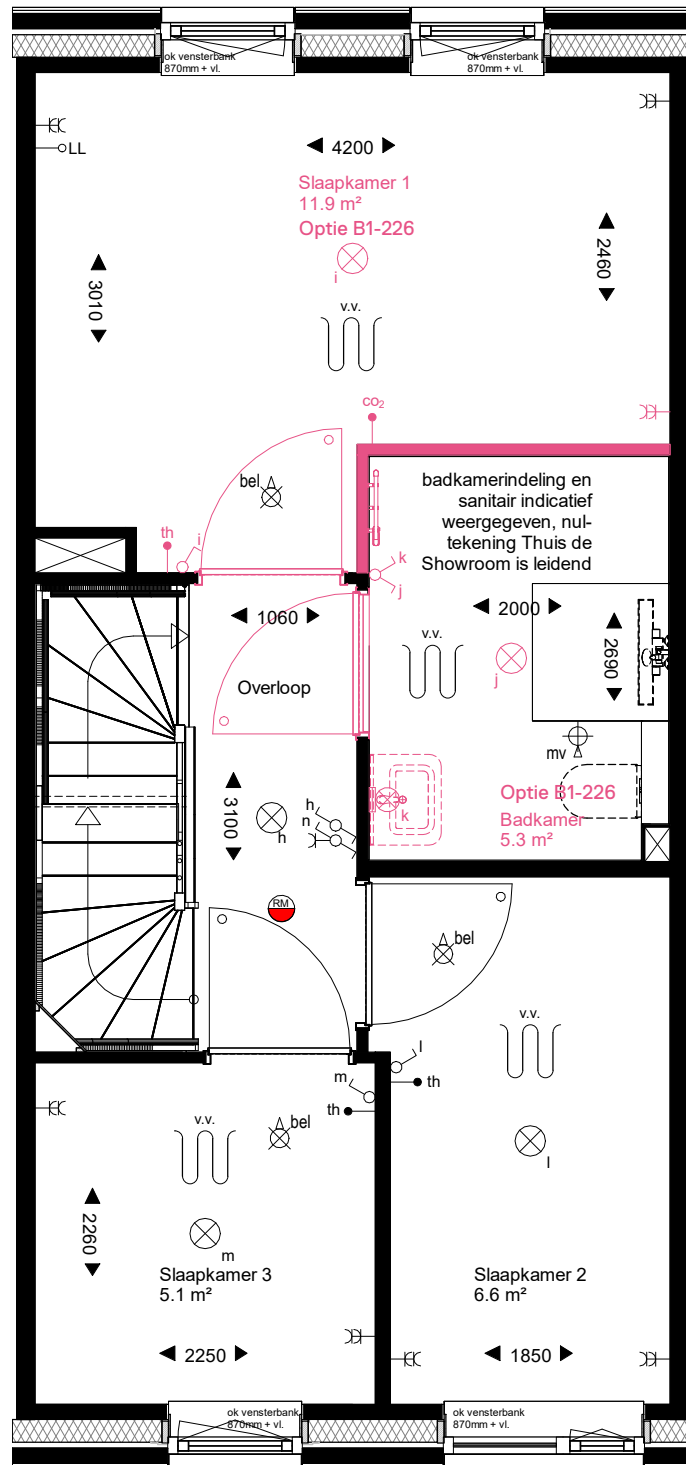

Eerste verdieping

De opties worden getoond a.d.h.v. de gevels en plattegronden van type D (al dan niet gespiegeld).

WERKNUMMER

**22018**

BLADNUMMER

**VKO-14**

DATUM

05-04-2024

GEWIJZIGD

SCHAAL

1:50

AFMETING

A3

FASE

**VERKOOP OPTIETEKENING**

BETREFT

**TYPE D**

**Badkamer vergroten, slpk. 1 verkleinen**

WERK

57 woningen project Staalmeesters

Fijnaart

OPDRACHTGEVER

Dura Vermeer Bouw Zuid

Pettelaarpark 1, 5216 PC, 's-Hertogenbosch

073 - 528 89 11

GETEKEND

P. KUIJPERS

ARCHITECT


A. WEIJER

*Staalmeesters*

De 4e dimensie van **LSWA** architecten

**VMSI**

DE LOOP 40  
5688 EW OIRSCHOT  
0499 - 57 23 16  
INFO@LSWA.NL  
WWW.LSWA.NL

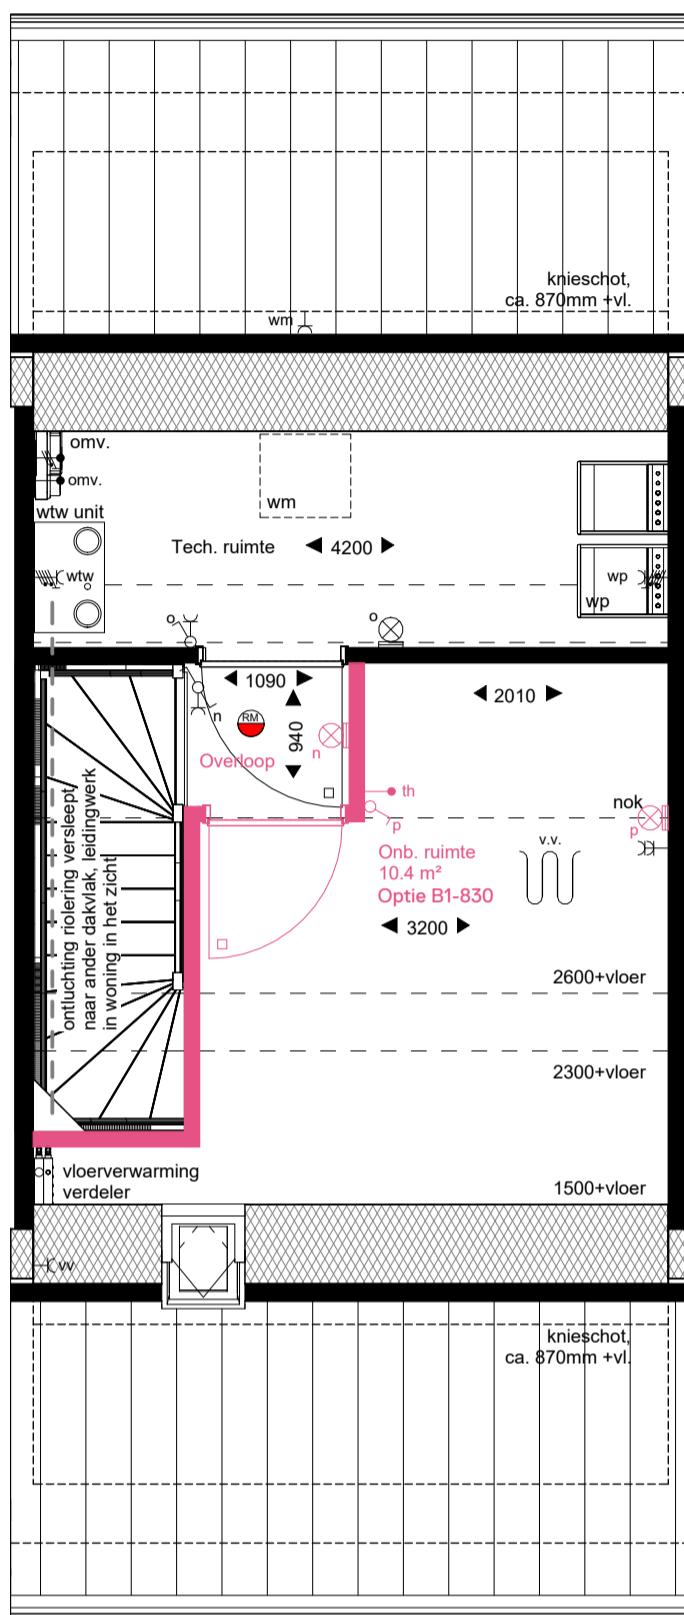

Tweede verdieping

De opties worden getoond a.d.h.v. de gevels en plattegronden van type D (al dan niet gespiegeld).

WERKNUMMER

**22018**

BLADNUMMER

**VKO-15**

DATUM

05-04-2024

GEWIJZIGD

A 05-09-2024

SCHAAL

1:50

AFMETING

A3

FASE

**VERKOOP OPTIETEKENING**

BETREFT

**TYPE D**

**Afgesloten L-vormige (zolder)ruimte**

WERK

57 woningen project Staalmeesters

Fijnaart

OPDRACHTGEVER

Dura Vermeer Bouw Zuid

Pettelaarpark 1, 5216 PC, 's-Hertogenbosch

073 - 528 89 11

GETEKEND

P. KUIJPERS

ARCHITECT


A. WEIJER

*Staal  
meesters*

De 4e dimensie **van LSWA** architecten

**LSWA**

DE LOOP 40  
5688 EW OIRSCHOT  
0499 - 57 23 16  
INFO@LSWA.NL  
WWW.LSWA.NL

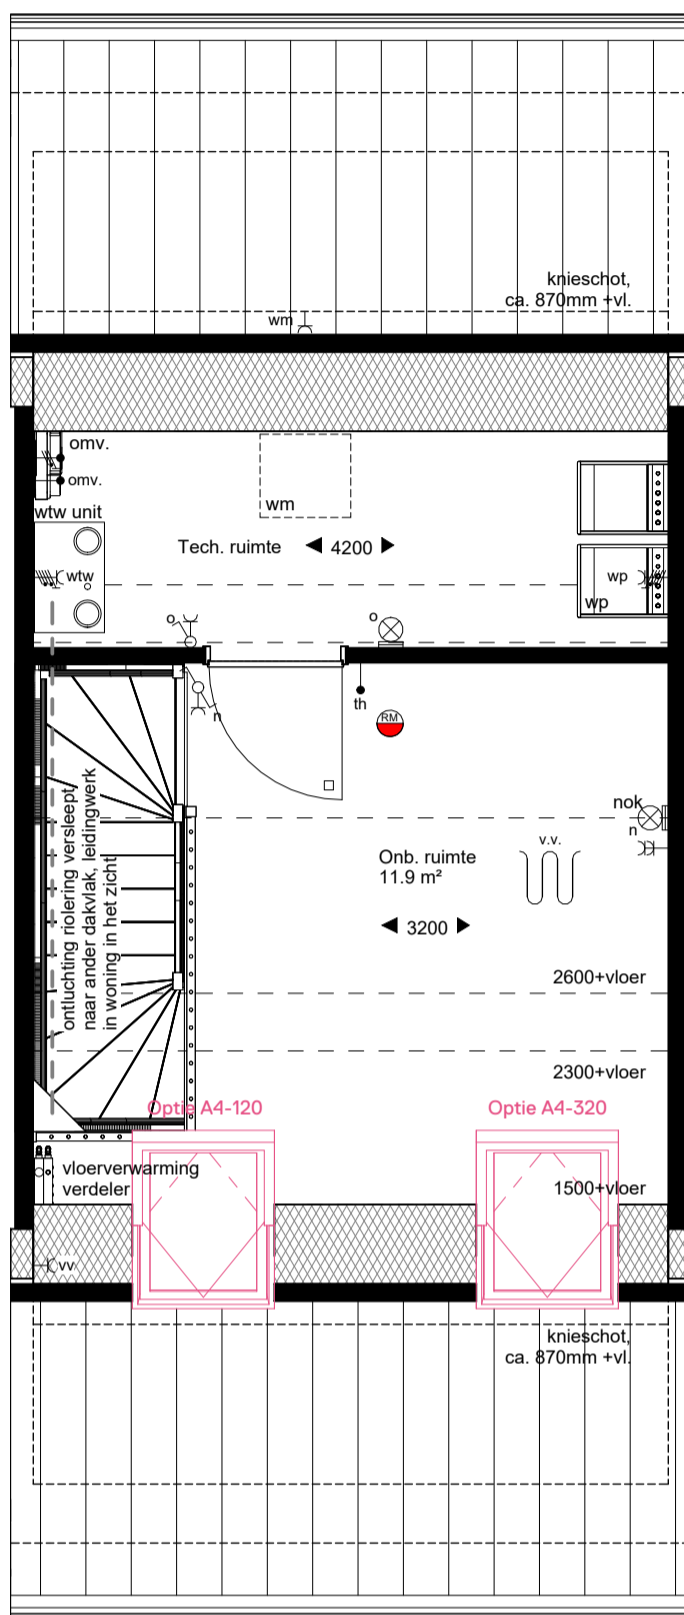

Tweede verdieping

De opties worden getoond a.d.h.v. de gevels en plattegronden van type D (al dan niet gespiegeld).

WERKNUMMER

**22018**

BLADNUMMER

**VKO-16**

DATUM

05-04-2024

GEWIJZIGD

A 05-09-2024

SCHAAL

1:50

AFMETING

A3

FASE

**VERKOOP OPTIETEKENING**

BETREFT

**TYPE D**

**Dakramen**

WERK

57 woningen project Staalmeesters

Fijnaart

OPDRACHTGEVER

Dura Vermeer Bouw Zuid

Pettelaarpark 1, 5216 PC, 's-Hertogenbosch

073 - 528 89 11

GETEKEND

P. KUIJPERS

ARCHITECT


A. WEIJER

*Staalmeesters*


De 4e dimensie van **LSWA** architecten

**LSWA**


DE LOOP 40  
5688 EW OIRSCHOT  
0499 - 57 23 16  
INFO@LSWA.NL  
WWW.LSWA.NL

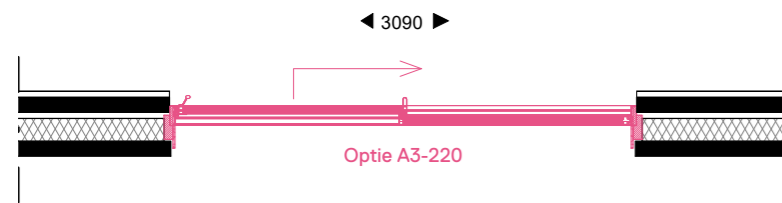


\* Positie pui gecentreerd in achtergevel woning  
 Positie schuivend deel aan trapzijde woning

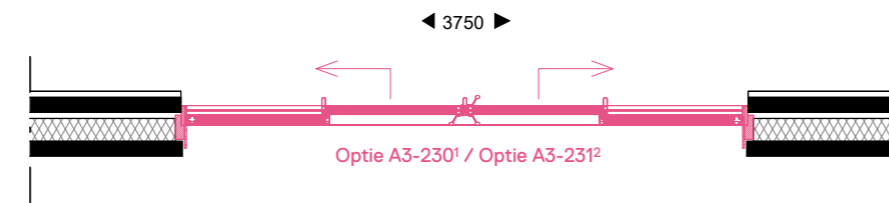


\* Positie pui gecentreerd in achtergevel woning  
 ¹ Deze optie is niet van toepassing indien  
 gekozen is voor een uitbouw 2400mm.  
 ² Deze optie is alléén van toepassing indien  
 gekozen is voor een uitbouw 2400mm.

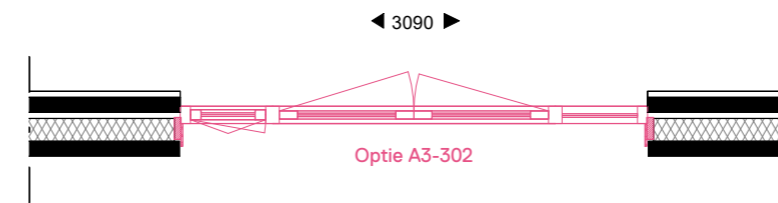

\* Positie pui gecentreerd in achtergevel woning  
 Positie loopdeur en draai-kiep raam aan trapzijde woning

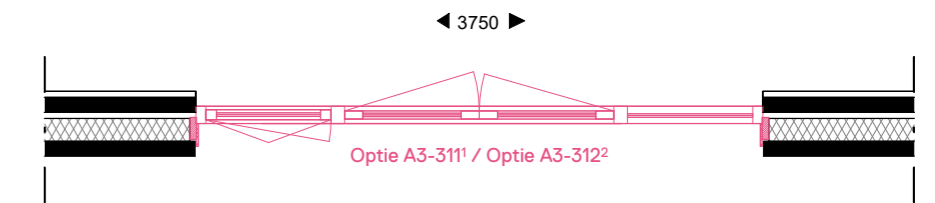


\* Positie pui gecentreerd in achtergevel woning  
 Positie loopdeur en draai-kiep raam aan trapzijde woning  
 ¹ Deze optie is niet van toepassing indien  
 gekozen is voor een uitbouw 2400mm.  
 ² Deze optie is alléén van toepassing indien  
 gekozen is voor een uitbouw 2400mm.

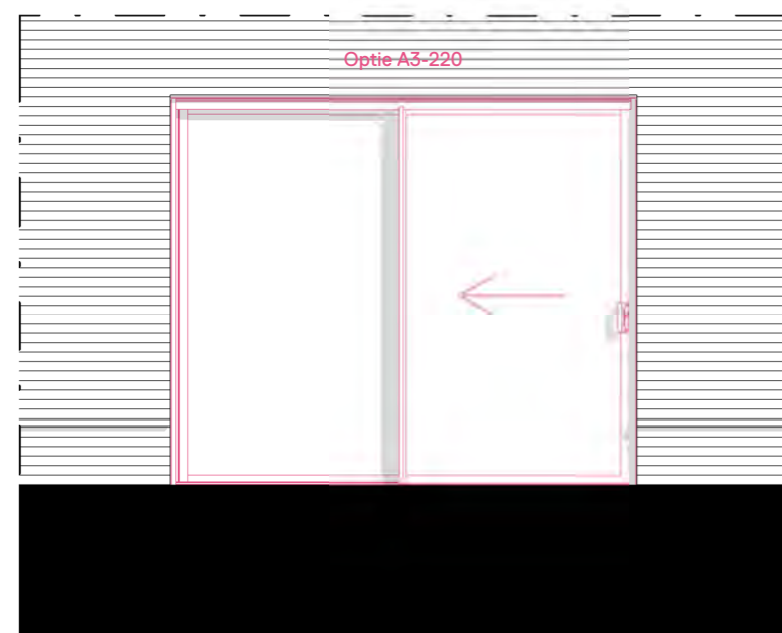


Achtergevel - Schuifpui 3090mm



Achtergevel - Schuifpui 3750mm

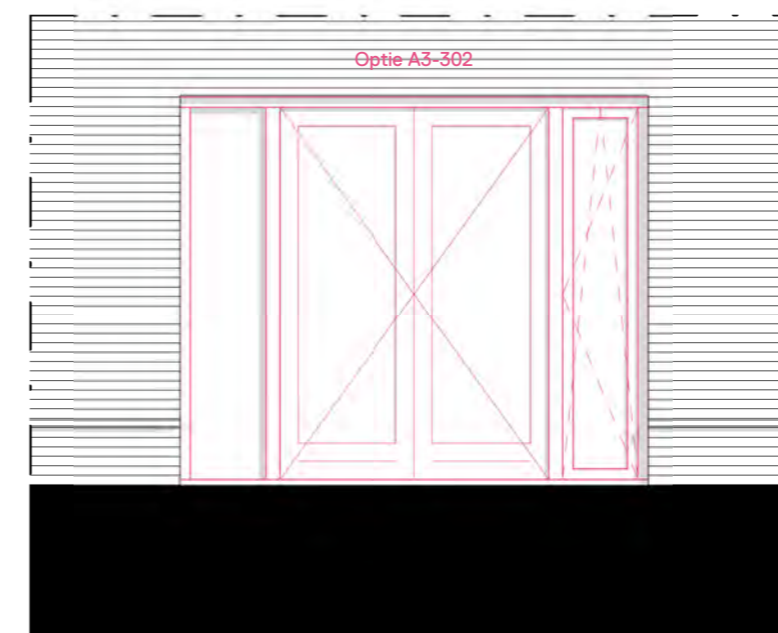

Achtergevel - Tuindeuren 3090mm

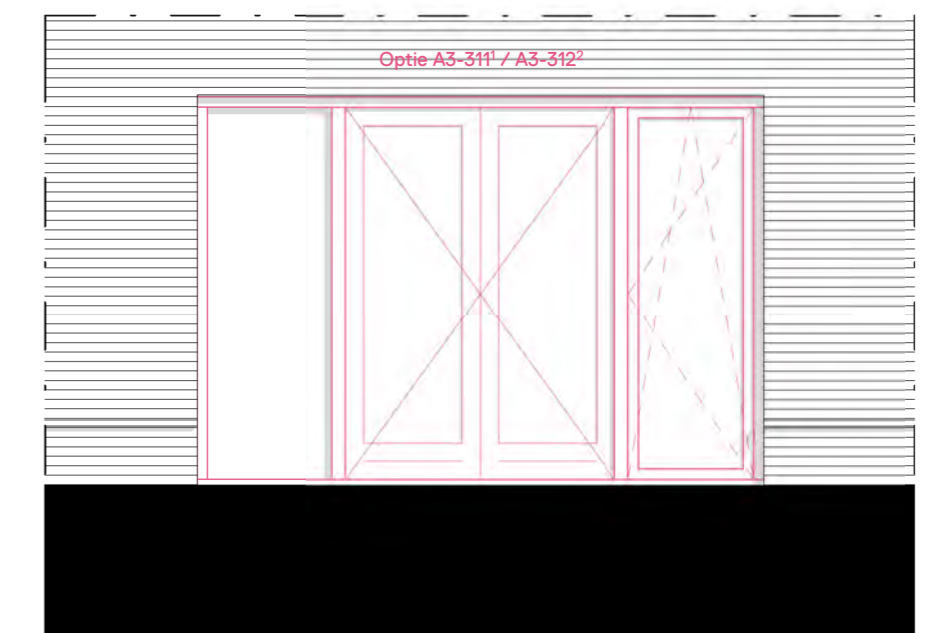

Achtergevel - Tuindeuren 3750mm

WERKNUMMER  
**22018**  
 BLADNUMMER  
**VKO-90**  
 DATUM  
 05-04-2024  
 GEWIJZIGD

SCHAAL  
 1:50  
 AFMETING  
 A2

FASE  
**VERKOOP OPTIETEKENING**  
 BETREFT  
**TYPE A1 T/M A3, B1 T/M B9, C, D**  
**Achtergevel, puien woonkamer**

WERK  
 57 woningen project Staalmeesters  
 Fijnaart  
 OPDRACHTGEVER  
 Dura Vermeer Bouw Zuid  
 Pettelaarpark 1, 5216 PC, 's-Hertogenbosch  
 073 - 528 89 11

GETEKEND  
 P. KUIJPERS

ARCHITECT  
 A. WEIJER

*Staal  
 meesters*

De 4e dimensie van **LSWA** architecten

**LSWA**  
 DE LOOP 40  
 5688 EW OIRSCHOT  
 0499 - 57 23 16  
 INFO@LSWA.NL  
 WWW.LSWA.NL