




Vorgevel

1 : 100

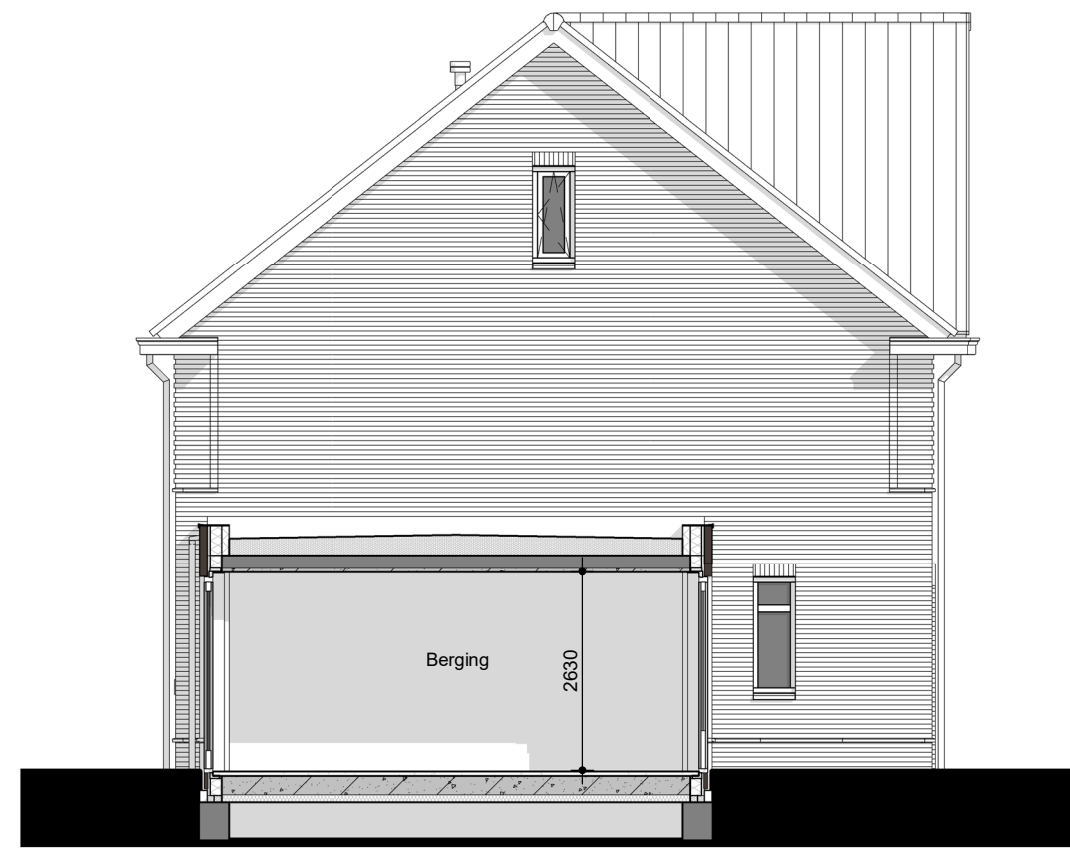


Linker zijgevel

1 : 100



Achtergevel

1 : 100

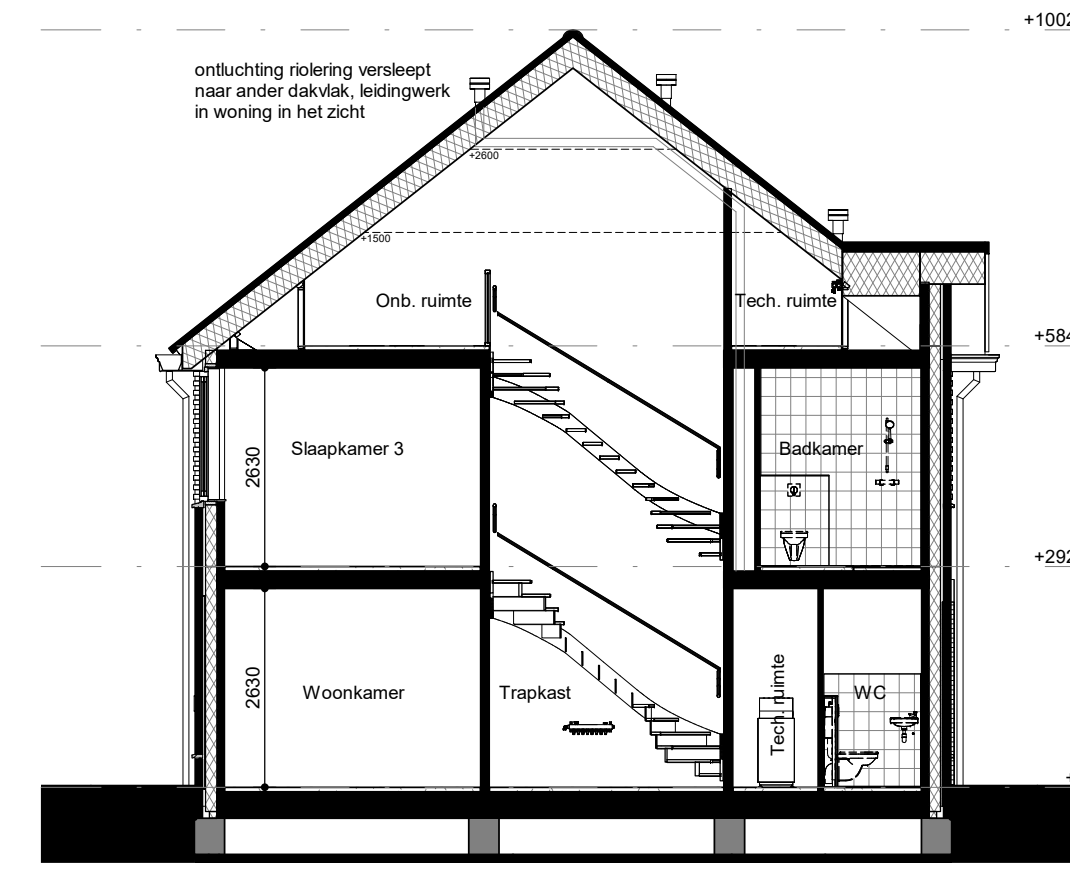

Doorsnede B4

1 : 100

Renvooi

AFKORTINGEN-SYMBOLEN

- | | | | | | |
|--|-------------------------------------|--|---|--|---|
| | baksteen metselwerk, kalkzandsteen | | hemelwater afvoer / standleiding | | bedrade aansluiting t.b.v. ruimte regeling |
| | pfeil beton, lichte scheidingwand | | plafond ventil (afzuigpunt mechanische ventilatie) | | bedrade aansluiting t.b.v. CO2 sensor |
| | isolatie | | plafond ventil (beluchting gebalanceerde ventilatie) | | bedrade aansluiting t.b.v. omvormer PV-panelen |
| | wasmachine (opsteleplaat) | | wand ventil (afzuigpunt mechanische ventilatie) | | onbedrade aansluiting van meterkast, eindigend in ledige doos |
| | knipkluk, geïsoleerd + matrand | | natuurlijke ventilatie (dakdoorvoer) | | rookmelder |
| | meterkast | | ruimte ventilatie (wasmachine) | | schel |
| | ruimte regeling | | dubbelvoudige wandcontactdoos | | bedrukker |
| | mechanische ventilatie | | enkelvoudige wandcontactdoos | | plafondlichtpunt / centraaldoos, excl. armatuur |
| | beluchting gebalanceerde ventilatie | | enkelvoudige wandcontactdoos t.b.v. wasdroger | | wandlichtpunt, excl. armatuur |
| | warmterugwin unit | | enkelvoudige wandcontactdoos t.b.v. wasdroger | | |
| | warmtepomp | | enkelvoudige wandcontactdoos t.b.v. warmterugwin unit | | |
| | elektrische radiator | | bedrade aansluiting t.b.v. omvormer PV-panelen | | |
| | vloerverwarming verdeeler | | perlex wandcontactdoos t.b.v. kookplaat | | |
| | warmterugwin unit | | | | |
| | warmtepomp | | | | |
| | omvormer, t.b.v. PV-panelen | | | | |
| | deurkozijnen | | | | |
| | zonder bovenlicht | | | | |
| | met bovenlicht, glas | | | | |
| | met bovenlicht, dicht paneel | | | | |

De exacte plaatsen en afmetingen van aansluitpunten, radiatoren, mechanische ventilatiepunten, schachten, dakuitmondingen, PV-panelen e.d. zijn indicatief op de tekeningen aangegeven en worden door de installateurs nader bepaald. Aan deze getallen en plaatsen kunnen derhalve geen rechten ontleend worden.


Indeling keukens, keukeninstallatie, badkamer, toilet en sanitaire installaties op tekening zijn indicatief weergegeven. Nul-tekeningen van Thuis de Showroom zijn leidend.

Leidingwerk in de technische ruimte is gerealiseerd als opbouw leidingwerk en is dus zichtbaar in de ruimte.

U dient er rekening mee te houden dat, na het aanbrengen van wand- en vloerwerk (tegels, stucadoorwerk etc.) de netto bruikbare maten bij oplevering een aantal centimeters van de genoemde bruto maten kunnen afwijken.


Maten in millimeters.

De op de tekening aangegeven maten zijn "circa"-maten.

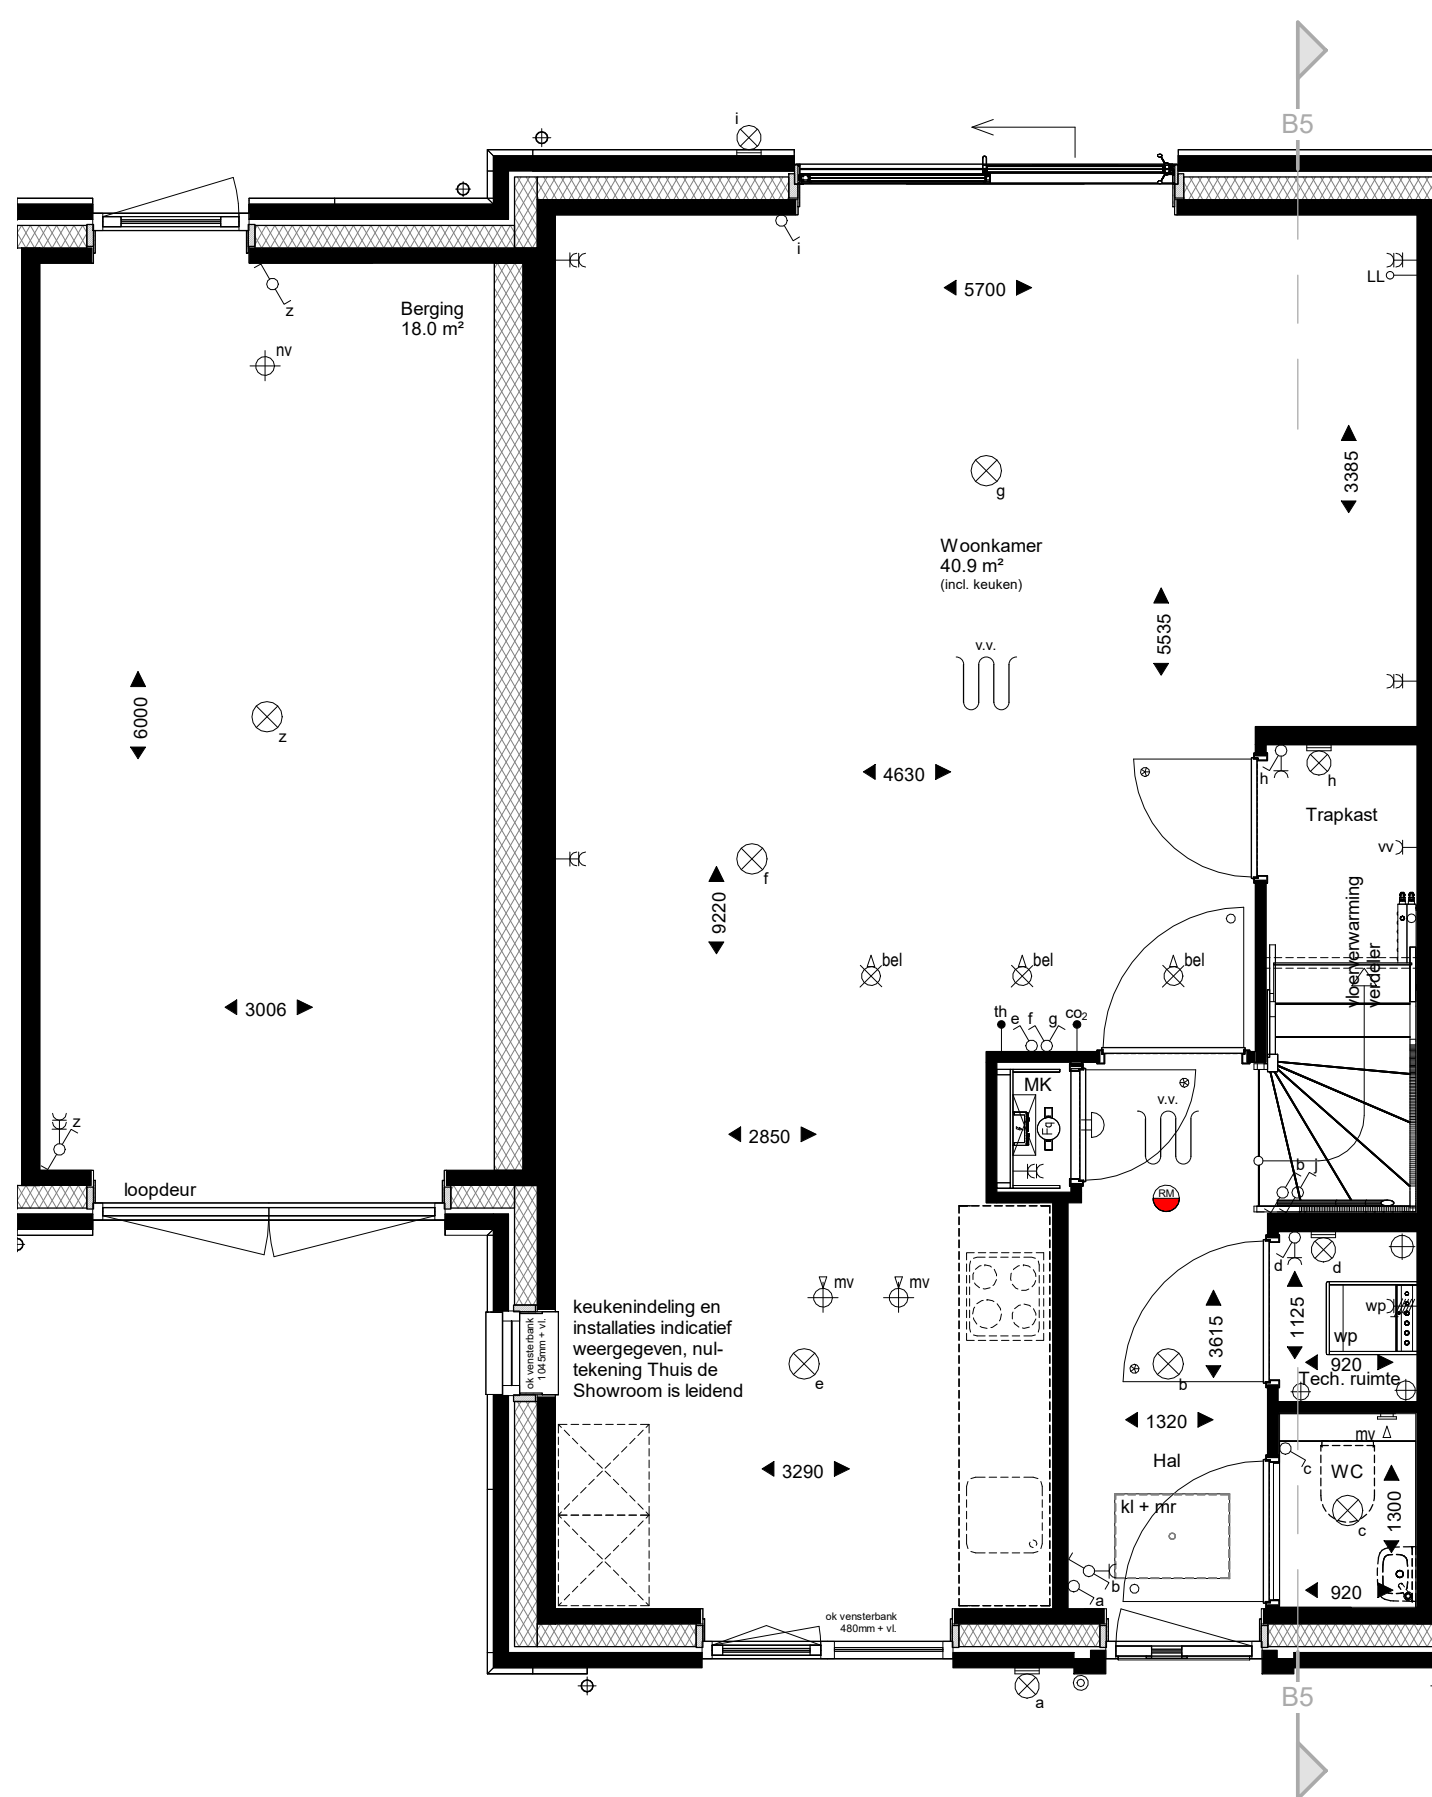


Begane grond

1 : 50

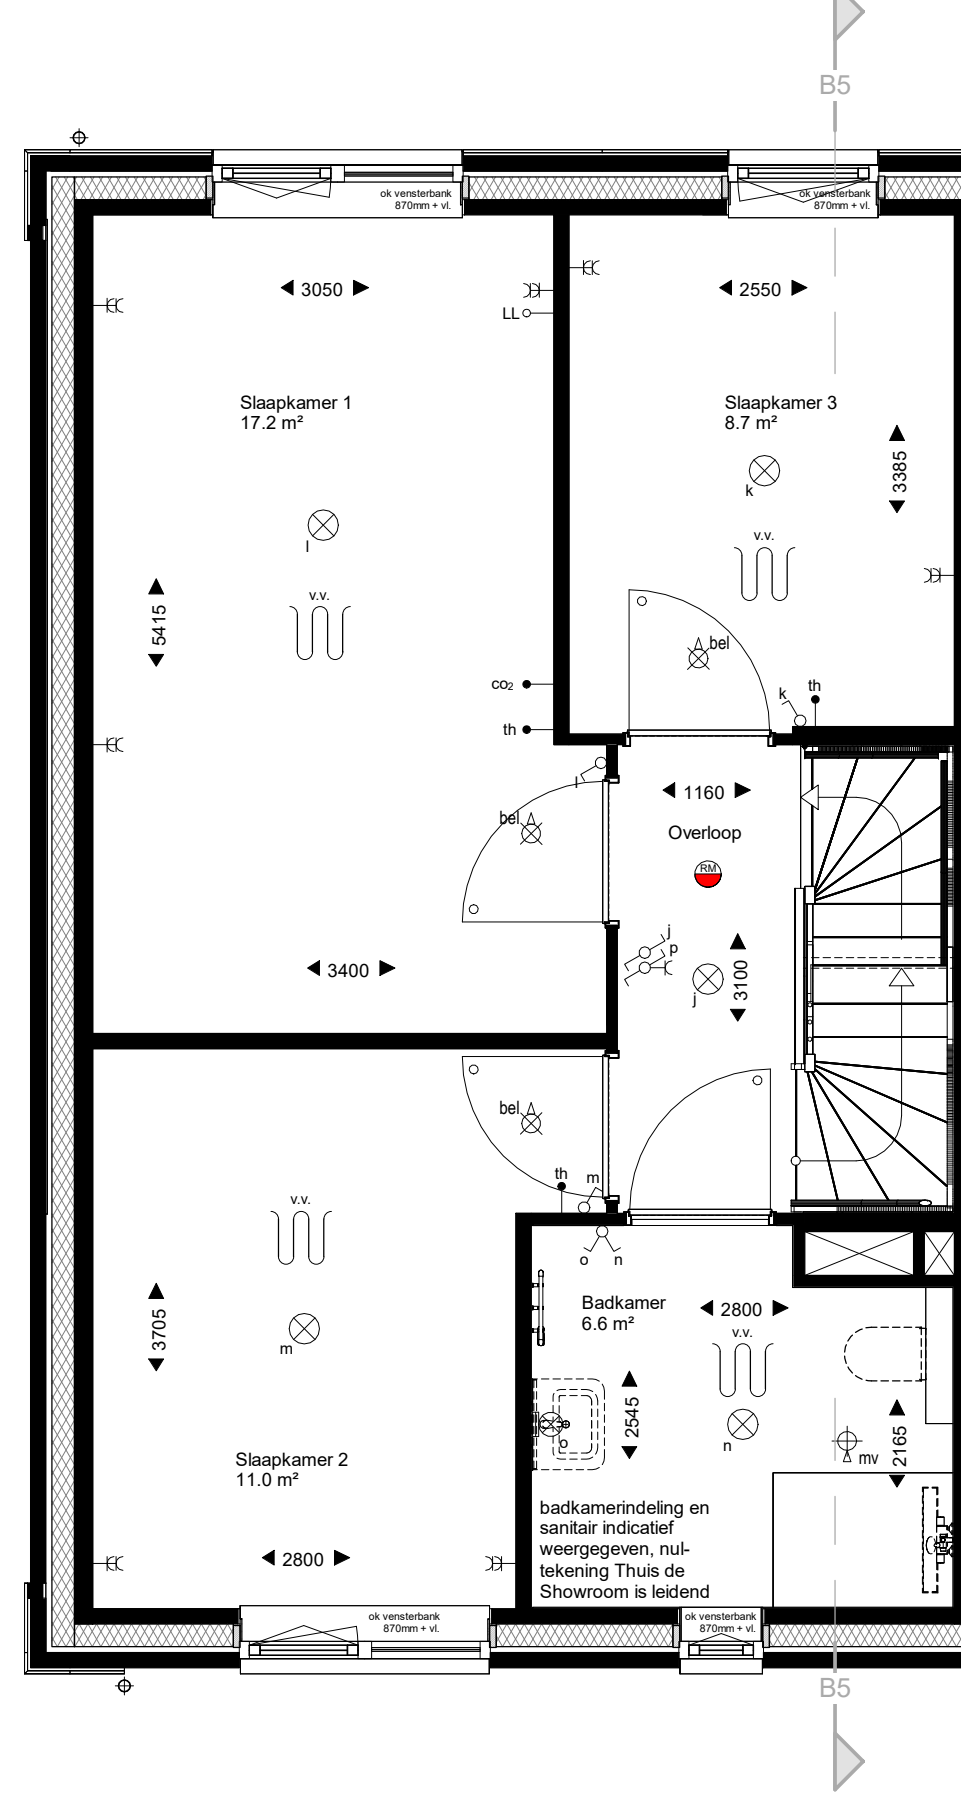

Eerste verdieping

1 : 50

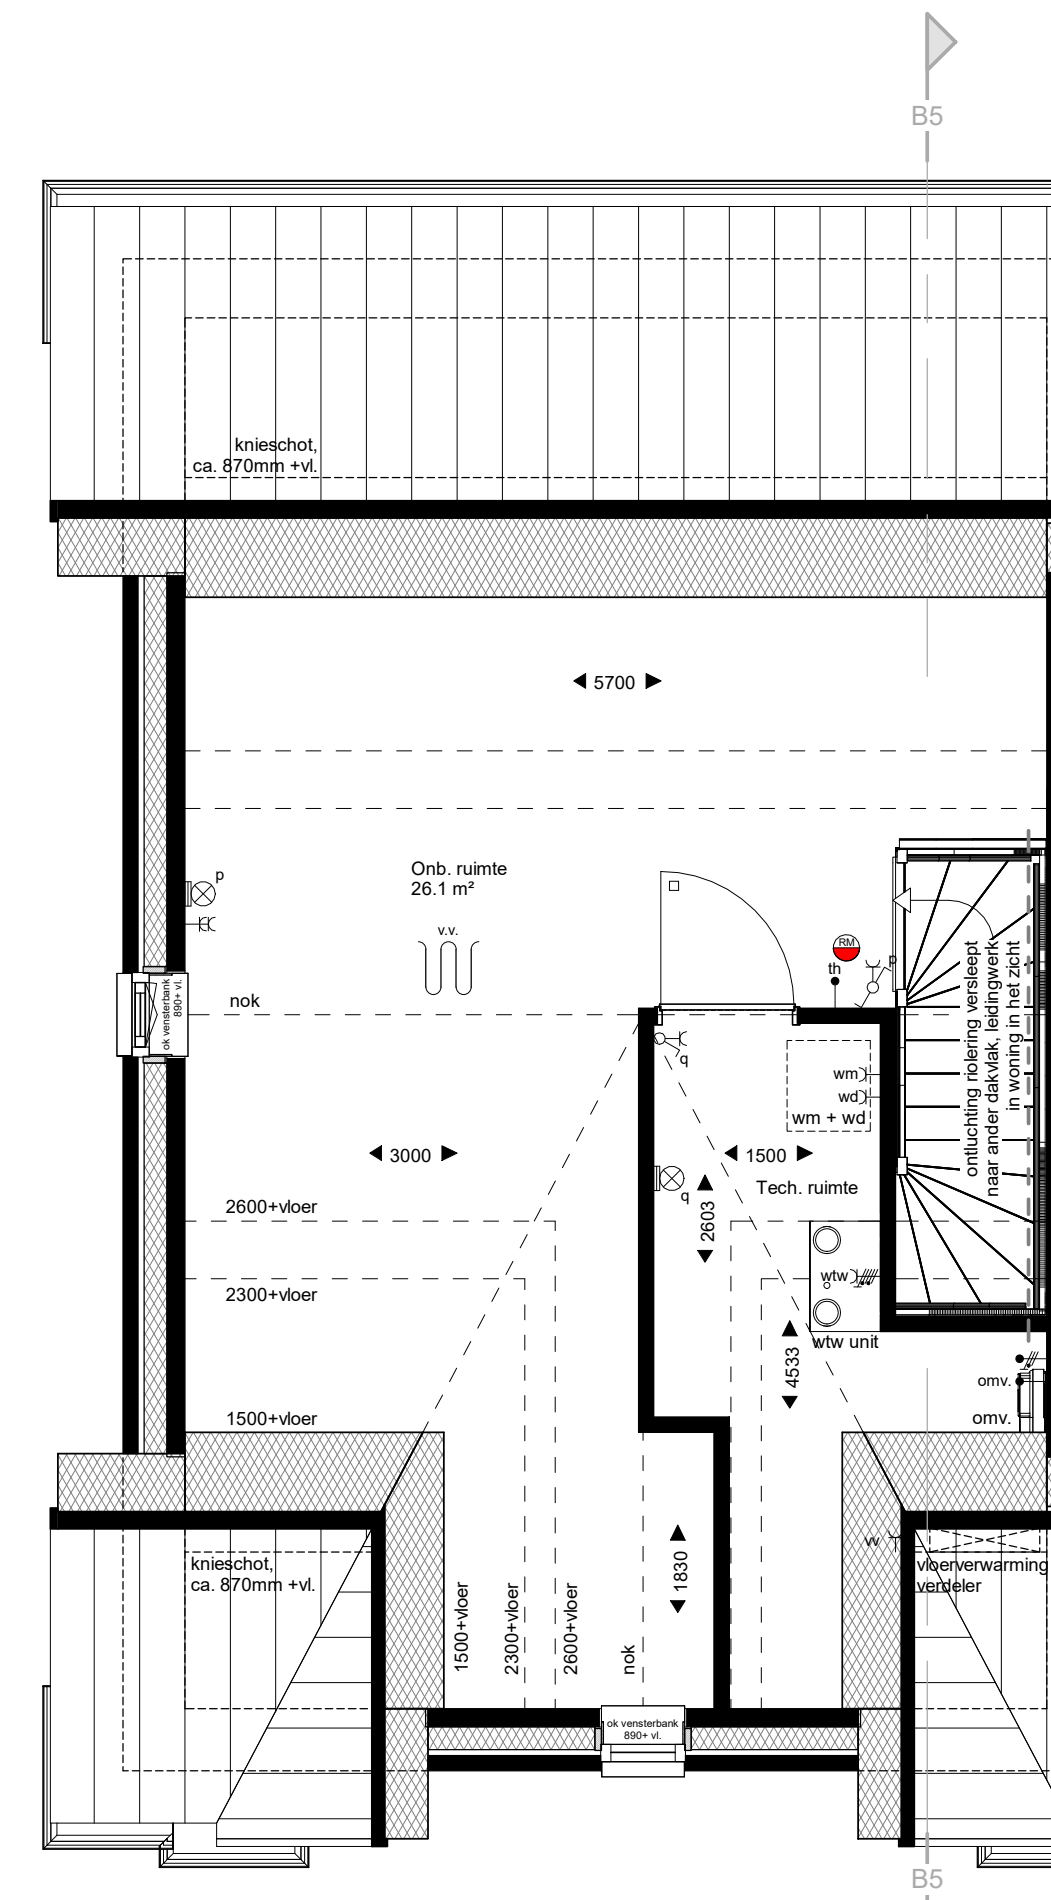

Tweede verdieping

1 : 50



Deze situatie is uitsluitend indicatief ter bepaling van de ligging van het bwr.

WERKNUMMER
22018
BLADNUMMER
VK-13
DATUM
05-04-2024
GEWIJZIGD

FASE
VERKOOPTEKENING
BETREFT
TYPE B5
Bwnr. 12, 17

WERK
57 woningen project Staalmeesters
Fijnaart
OPDRACHTGEVER
Dura Vermeer Bouw Zuid
Pettelaarpark 1, 5216 PC, 's-Hertogenbosch
073 - 528 89 11

SCHAAL
1:50 / 1:100
AFMETING
A1

GETEKEND
P. KUIJPERS
ARCHITECT
A. WEIJER




De 4e dimensie van **LSWA** architecten

DE LOOP 40
5688 EW OIRSCHOT
0499 - 57 23 16
INFO@LSWA.NL
WWW.LSWA.NL




Voorgevel
1 : 100

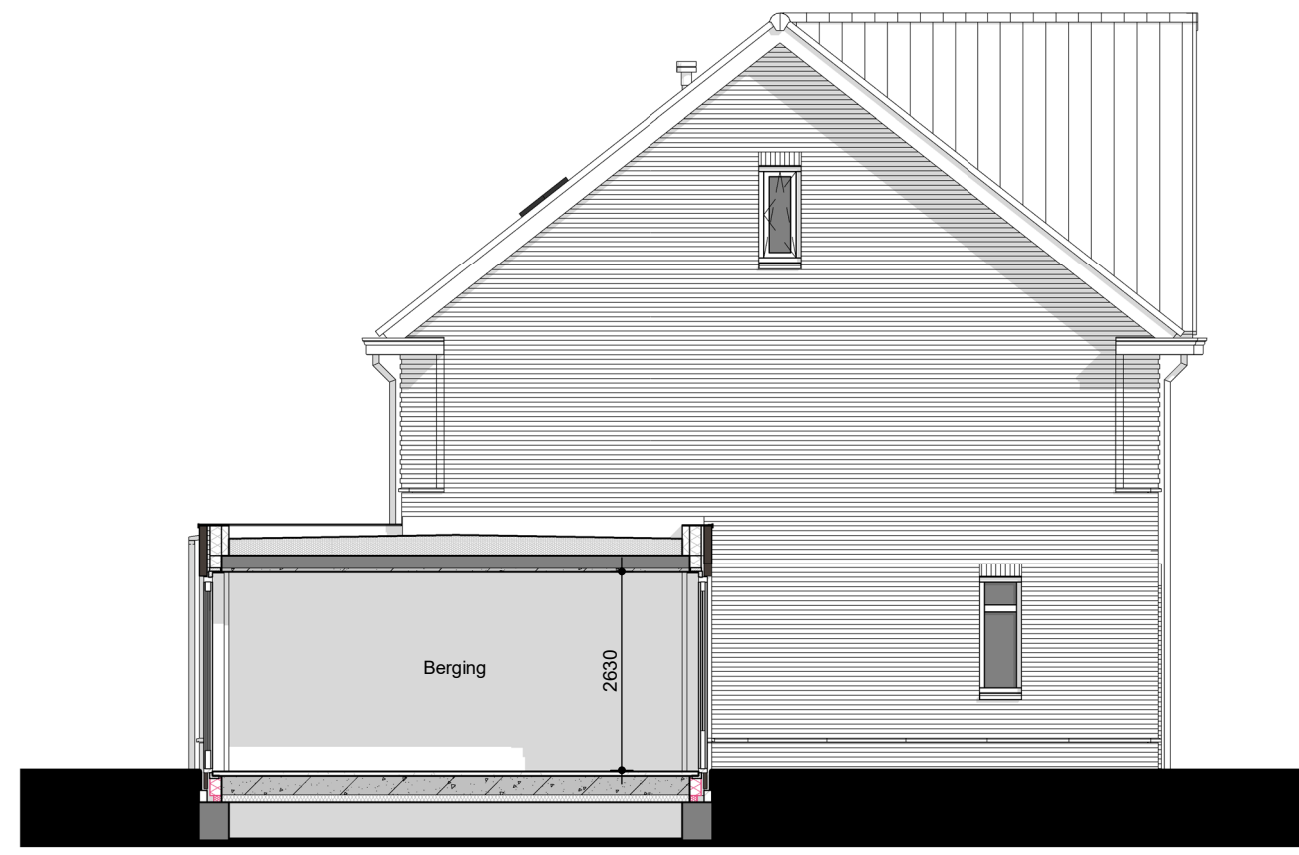

Linker zijgevel
1 : 100



Achtergevel
1 : 100

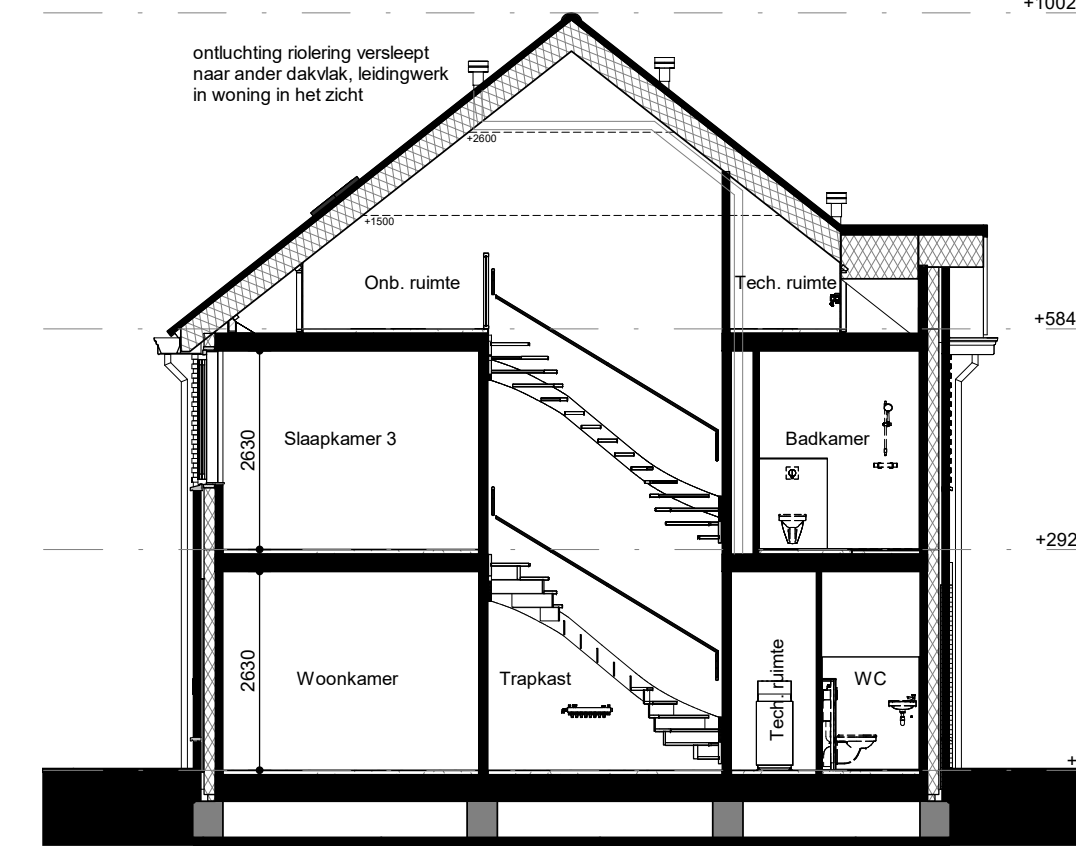

Doorsnede B6
1 : 100

Renvooi

ARCERINGEN-AFKORTINGEN-SYMBOLEN

	baksteen metselwerk, kalkzandsteen, prefab beton, lichte schiedruggewand
	isolatie
	wasmachine (opstelplaats)
	kl + mr
	mk
	th
	mv
	bel
	wtw
	wp
	elektrische radiator
	vloerverwarming verdeler
	warmterugwin unit
	warmtepomp
	omvormer, t.b.v. pv-panelen
	deurkozijnen
	□ zonder bovenlicht ○ met bovenlicht, glas ● met bovenlicht, dicht paneel

	hewelwater afvoer / standleiding
	plafond ventil (afzuigpunt mechanische ventilatie)
	plafond ventil (beluchting gebalanceerde ventilatie)
	wand ventil (afzuigpunt mechanische ventilatie)
	natuurlijke ventilatie (dakdoorvoer)
	ruimte voorzien van vloerverwarming
	enkeelpijpe schakelaar
	serieschakelaar
	wisselchakelaar
	enkelvoudige wandcontactdoos
	dubbelvoudige wandcontactdoos
	enkelvoudige wandcontactdoos t.b.v. wasmachine
	enkelvoudige wandcontactdoos t.b.v. wasdroger
	enkelvoudige wandcontactdoos t.b.v. warmtepomp
	enkelvoudige wandcontactdoos t.b.v. warmterugwin unit
	bedrade aansluiting t.b.v. omvormer pv-panelen
	perlex wandcontactdoos t.b.v. kookplaat

	bedrade aansluiting t.b.v. ruimte regeling
	bedrade aansluiting t.b.v. co2 sensor
	bedrade aansluiting t.b.v. omvormer pv-panelen
	onbedrade aansluiting vanuit meterkast, eindigend in ledige doos
	rookmelder
	schel
	beddrukker
	plafondlichtpunt / centraaldoos, excl. armatuur
	wandlichtpunt, excl. armatuur

De exacte plaatsen en afmetingen van aansluitpunten, radiatoren, mechanische ventilatiepunten, schachten, dakuitmondingen, PV-panelen e.d. zijn indicatief op de tekeningen aangegeven en worden door de installateurs nader bepaald. Aan deze getallen en plaatsen kunnen derhalve geen rechten ontleend worden.


Indeling keuken, keukeninstallatie, badkamer, toilet en sanitaire installaties op tekening zijn indicatief weergegeven. Nul-tekeningen van Thuis de Showroom zijn leidend.

Leidingwerk in de technische ruimte is gerealiseerd als opbouw leidingwerk en is dus zichtbaar in de ruimte.


U dient er rekening mee te houden dat, na het aanbrengen van wand- en vloerwerk (tegels, stakadoorwerk etc.) de netto bruikbare maten bij oplevering een aantal centimeters van de genoemde bruto maten kunnen afwijken.

Maten in millimeters.


De op de tekening aangegeven maten zijn "circa"-maten.

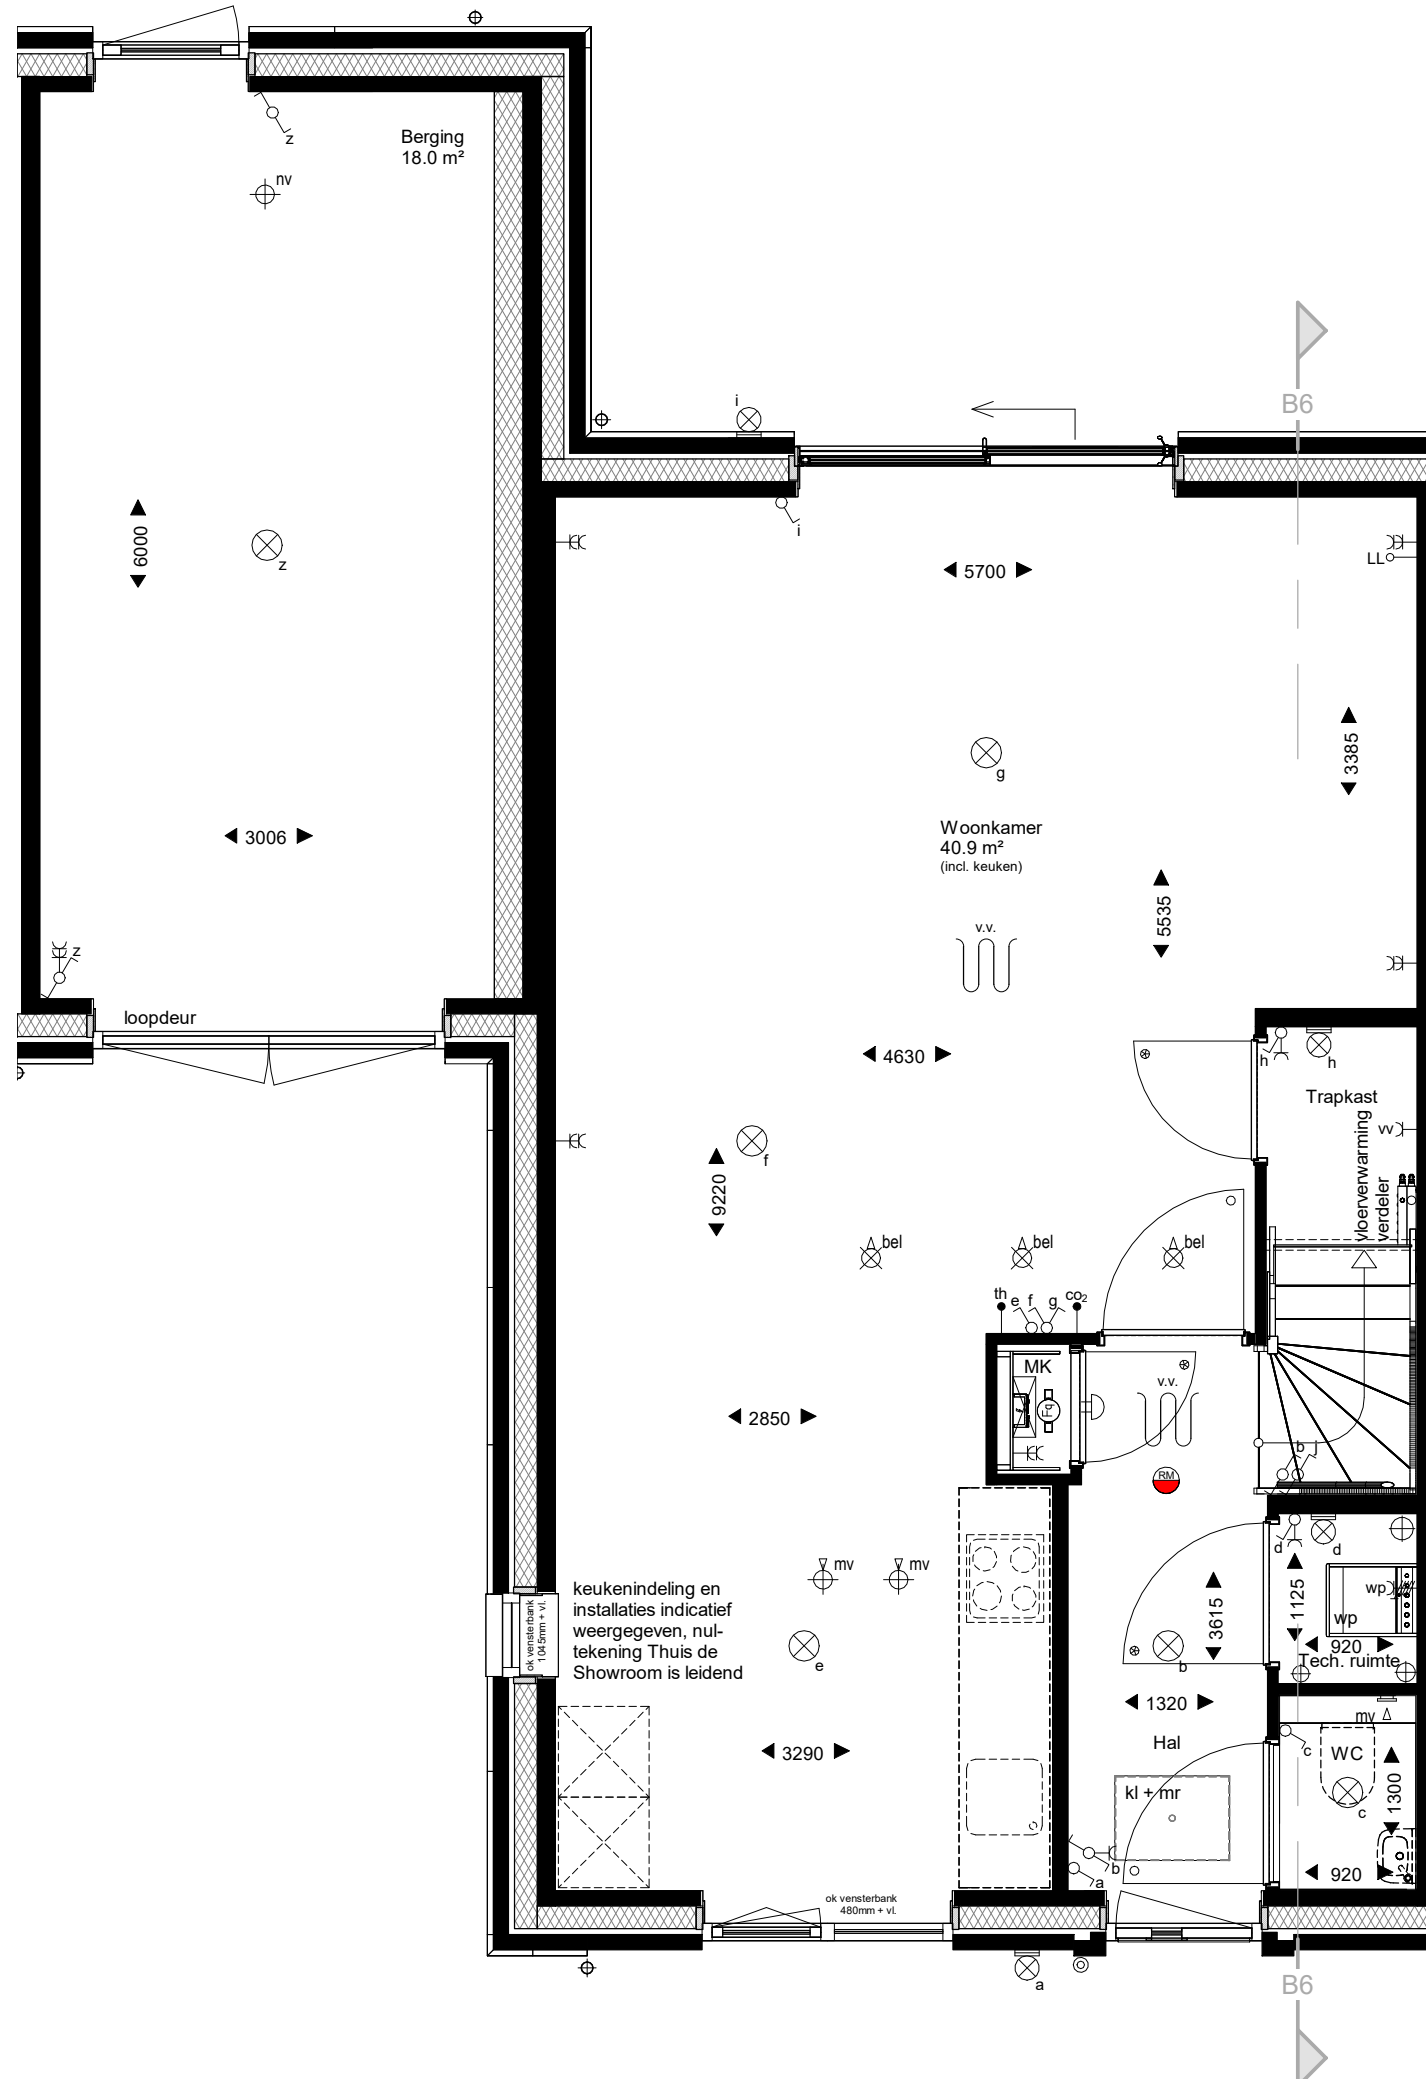

Begane grond
1 : 50

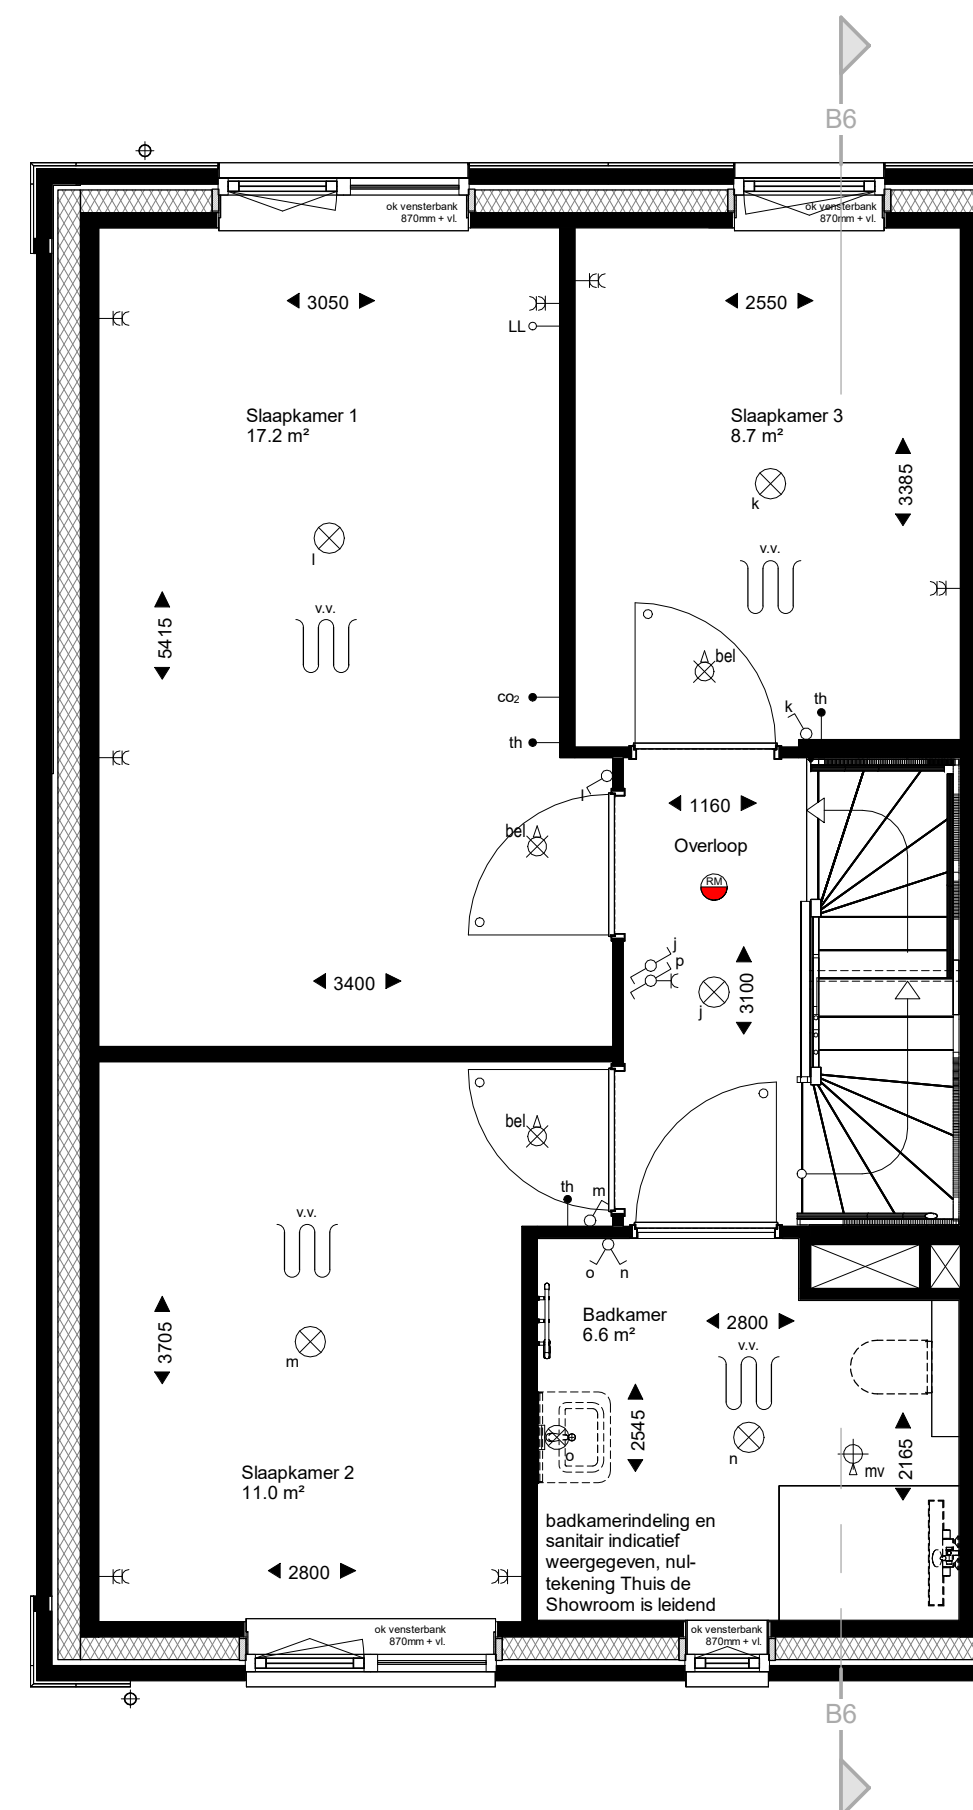

Eerste verdieping
1 : 50

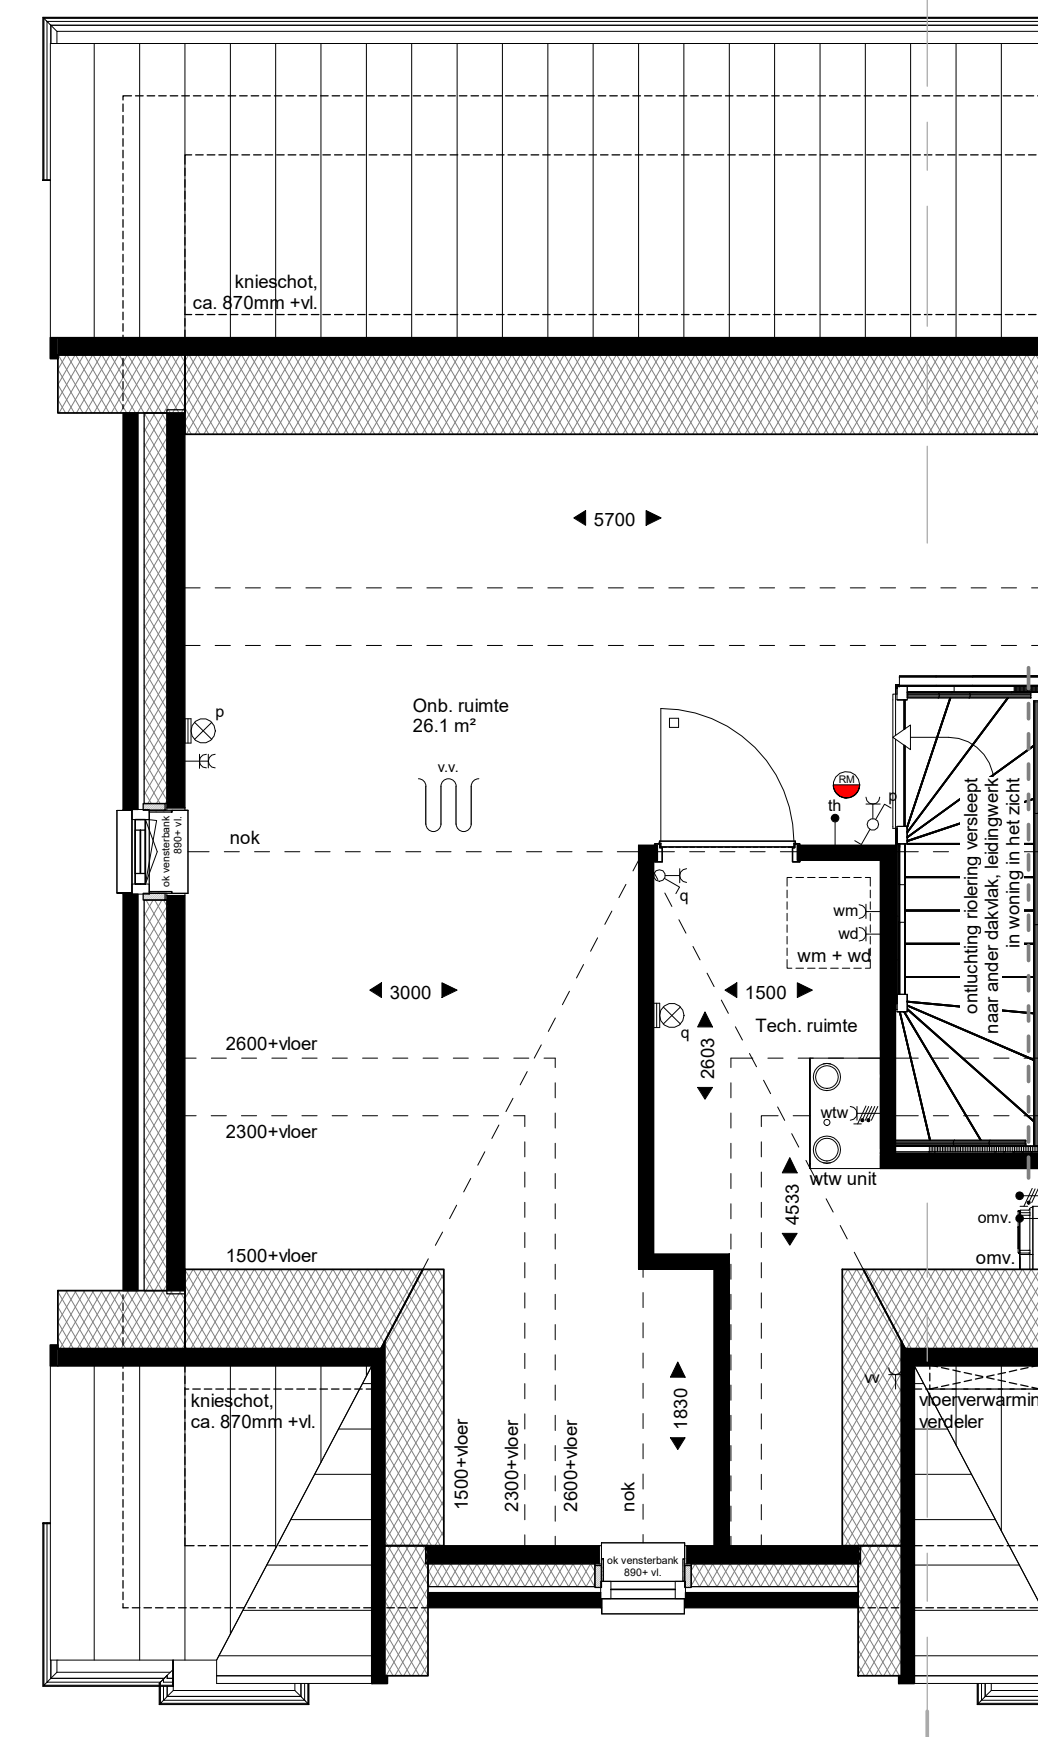

Tweede verdieping
1 : 50



Deze situatie is uitsluitend indicatief ter bepaling van de ligging van het bwr.

WERKNUMMER
22018
BLADNUMMER
VK-14
DATUM
05-04-2024
GEWIJZIGD

FASE
VERKOOPTEKENING
BETREFT
TYPE B6
Bwnr. 21

WERK
57 woningen project Staalmeesters
Fijnaart
OPDRACHTGEVER
Dura Vermeer Bouw Zuid
Pettelaarpark 1, 5216 PC, 's-Hertogenbosch
073 - 528 89 11

SCHAAL
1:50 / 1:100
AFMETING
A1

GETEKEND
P. KUIJPERS

ARCHITECT
A. WEIJER

