




Voorgevel  
1 : 100




Rechter zijgevel  
1 : 100



Achtergevel  
1 : 100

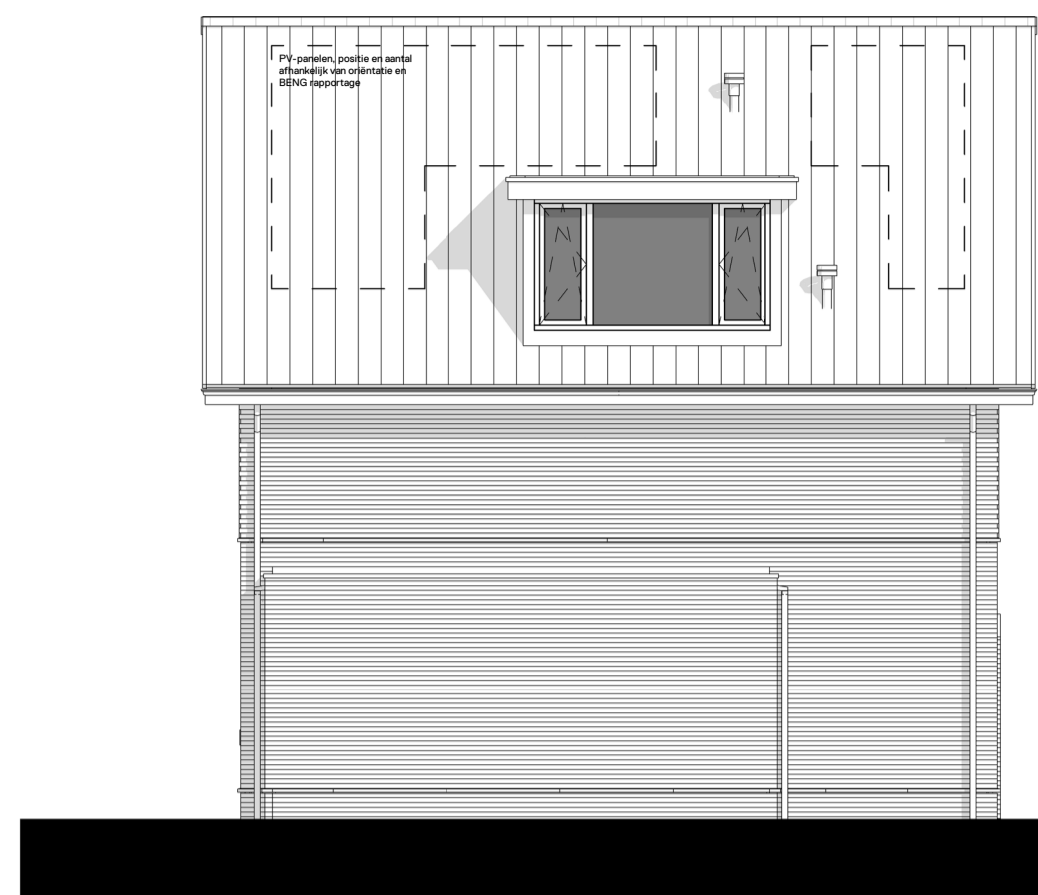

Linker zijgevel  
1 : 100

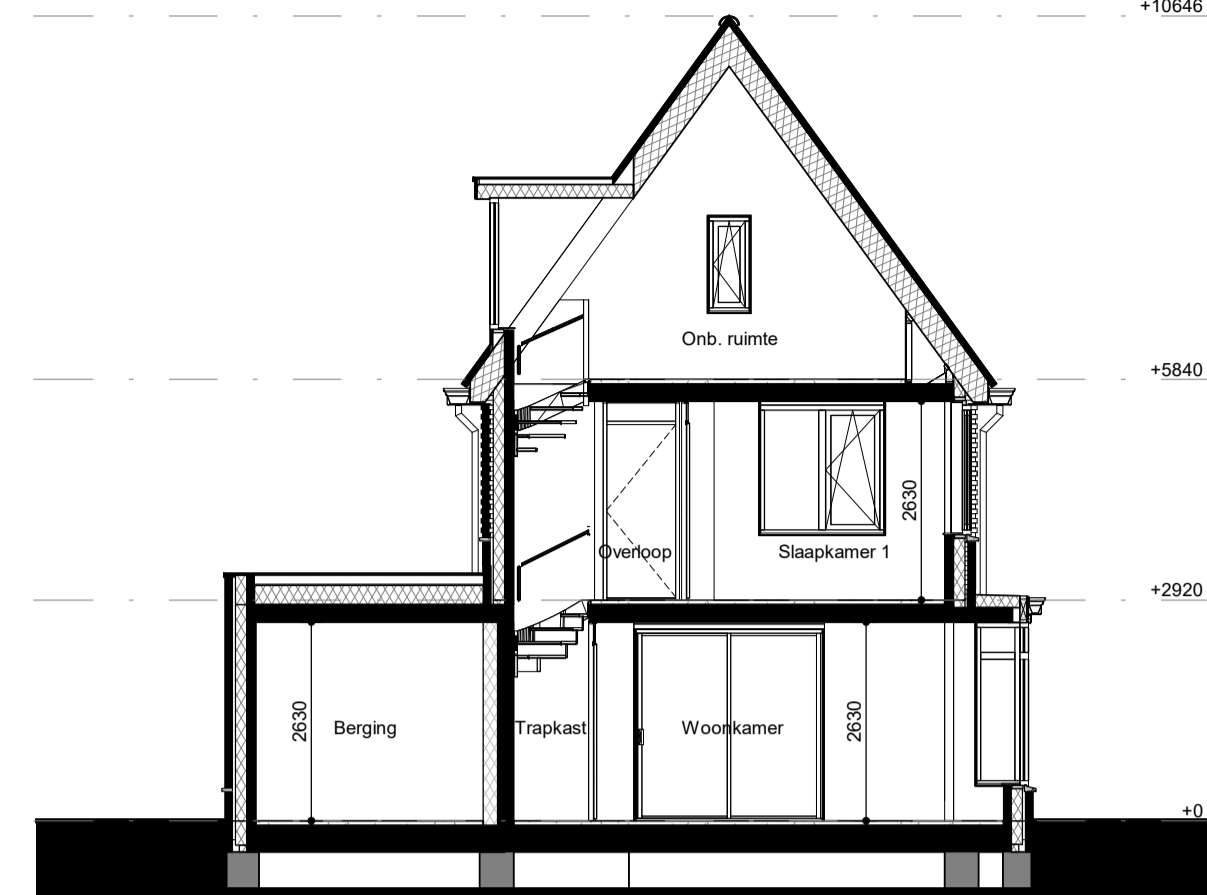

Doorsnede C  
1 : 100

**Renvooi**

**ARCERINGEN-AFKORTINGEN-SYMBOLEN**

	baksteen metselwerk, kalkzandsteen, prefab beton, lichte scheidingwand
	isolatie
	wasmachine (opsteleplaats)
	kruiplank, gelooierd + mistrand
	meterkast
	ruimte regeling
	mechanische ventilatie
	beluchting gebalanceerde ventilatie
	warmteterugwin unit
	warmtepomp
	elektrische radiator
	vloerverwarming verdeeler
	warmteterugwin unit
	warmtepomp
	omvormer, t.b.v. pv-panelen
	deurkozijnen
	o met bovenlicht
	e met met bovenlicht, dicht paneel

	hemelwater afvoer / standleiding
	plafond ventiel (afzuigpunt mechanische ventilatie)
	plafond ventiel (beluchting gebalanceerde ventilatie)
	wand ventiel (afzuigpunt mechanische ventilatie)
	natuurlijke ventilatie (dakdoorvoer)
	ruimte voorzien van vloerverwarming
	enkelpolige schakelaar
	serieschakelaar
	wisselschakelaar
	enkelvoudige wandcontactdoos
	dubbelvoudige wandcontactdoos
	enkelvoudige wandcontactdoos t.b.v. wasmachine
	enkelvoudige wandcontactdoos t.b.v. wasdroger
	enkelvoudige wandcontactdoos t.b.v. warmtepomp
	enkelvoudige wandcontactdoos t.b.v. warmteterugwin unit
	bedrade aansluiting t.b.v. omvormer pv-panelen
	perlex wandcontactdoos t.b.v. kookplaat

	th	bedrade aansluiting t.b.v. ruimte regeling
	co2	bedrade aansluiting t.b.v. co2 sensor
	omv	bedrade aansluiting t.b.v. omvormer pv-panelen
	LL	onbedrade aansluiting vanuit meterkast, eindigend in ledige doos
		rookmelder
		schel
		bedrukker
		plafondlichtpunt / centraaldoos, excl. armatuur
		wandlichtpunt, excl. armatuur

De exacte plaatsen en afmetingen van aansluitpunten, radiatoren, mechanische ventilatiepunten, schachten, dakuitmondingen, PV-panelen e.d. zijn indicatief op de tekeningen aangegeven en worden door de installateurs nader bepaakt. Aan deze getallen en plaatsen kunnen derhalve geen rechten ontleend worden.


Indeling keuken, keukeninstallatie, badkamer, toilet en sanitair installatie op tekening zijn indicatief weergegeven. Nul-tekeningen van Thuis de Showroom zijn leidend.

Leidingwerk in de technische ruimte is gereserveerd als opbouw leidingwerk en is dus zichtbaar in de ruimte.


U dient er rekening mee te houden dat, na het aanbrengen van wand- en vloerafwerkingen (tegels, stukadoorwerk etc.) de netto bruikbare maten bij oplevering een aantal centimeters van de genoemde bruto maten kunnen afwijken.

Maten in millimeters.


De op de tekening aangegeven maten zijn "circa"-maten.

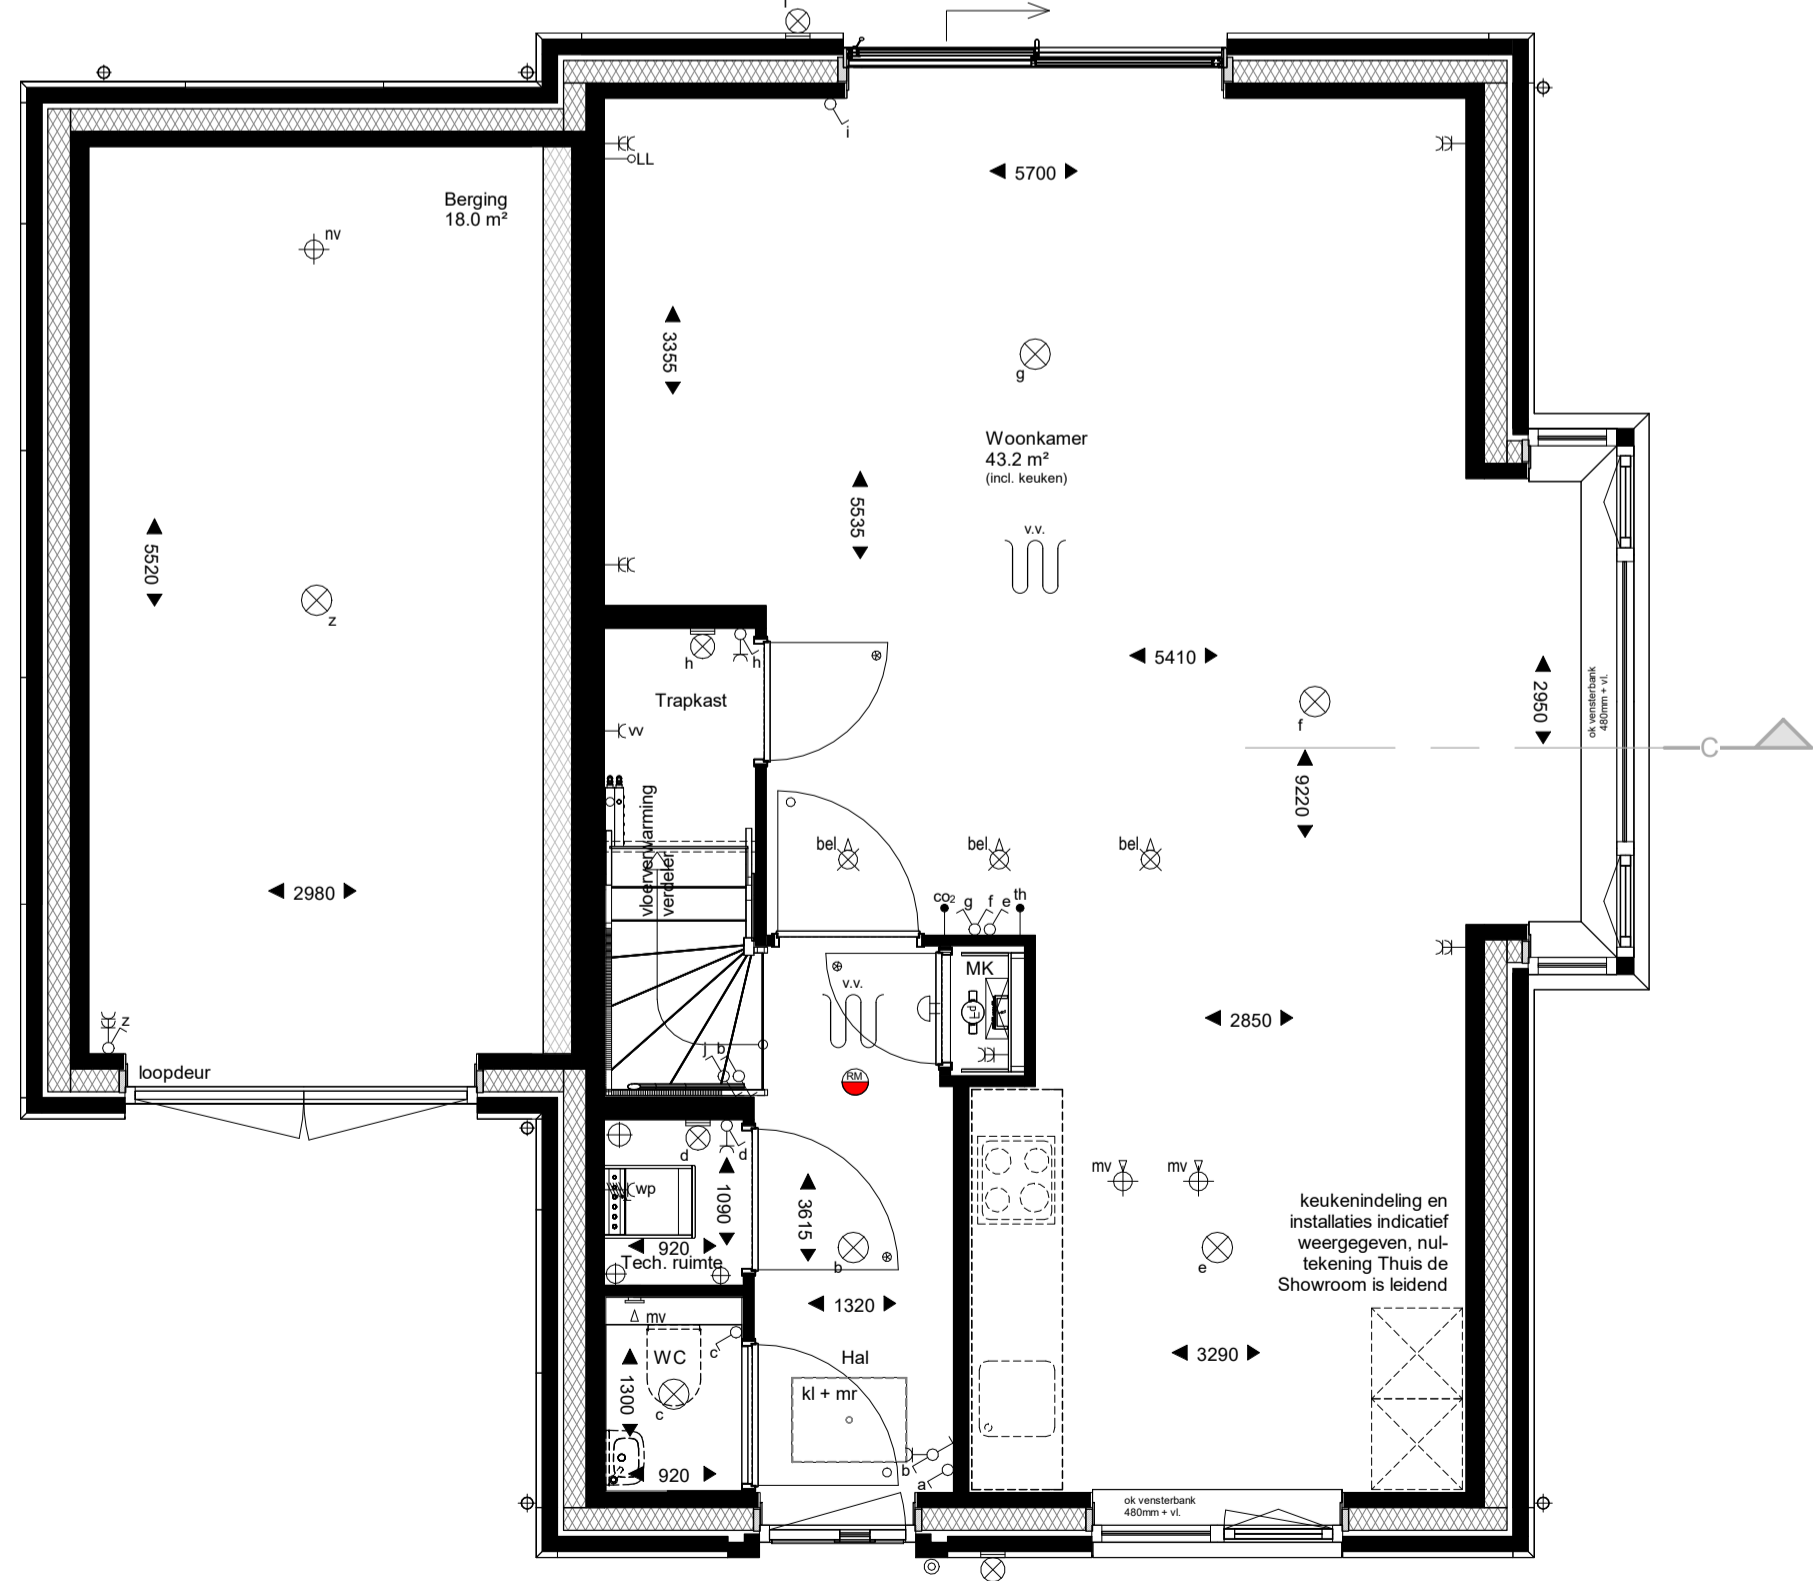


Begane grond  
1 : 50

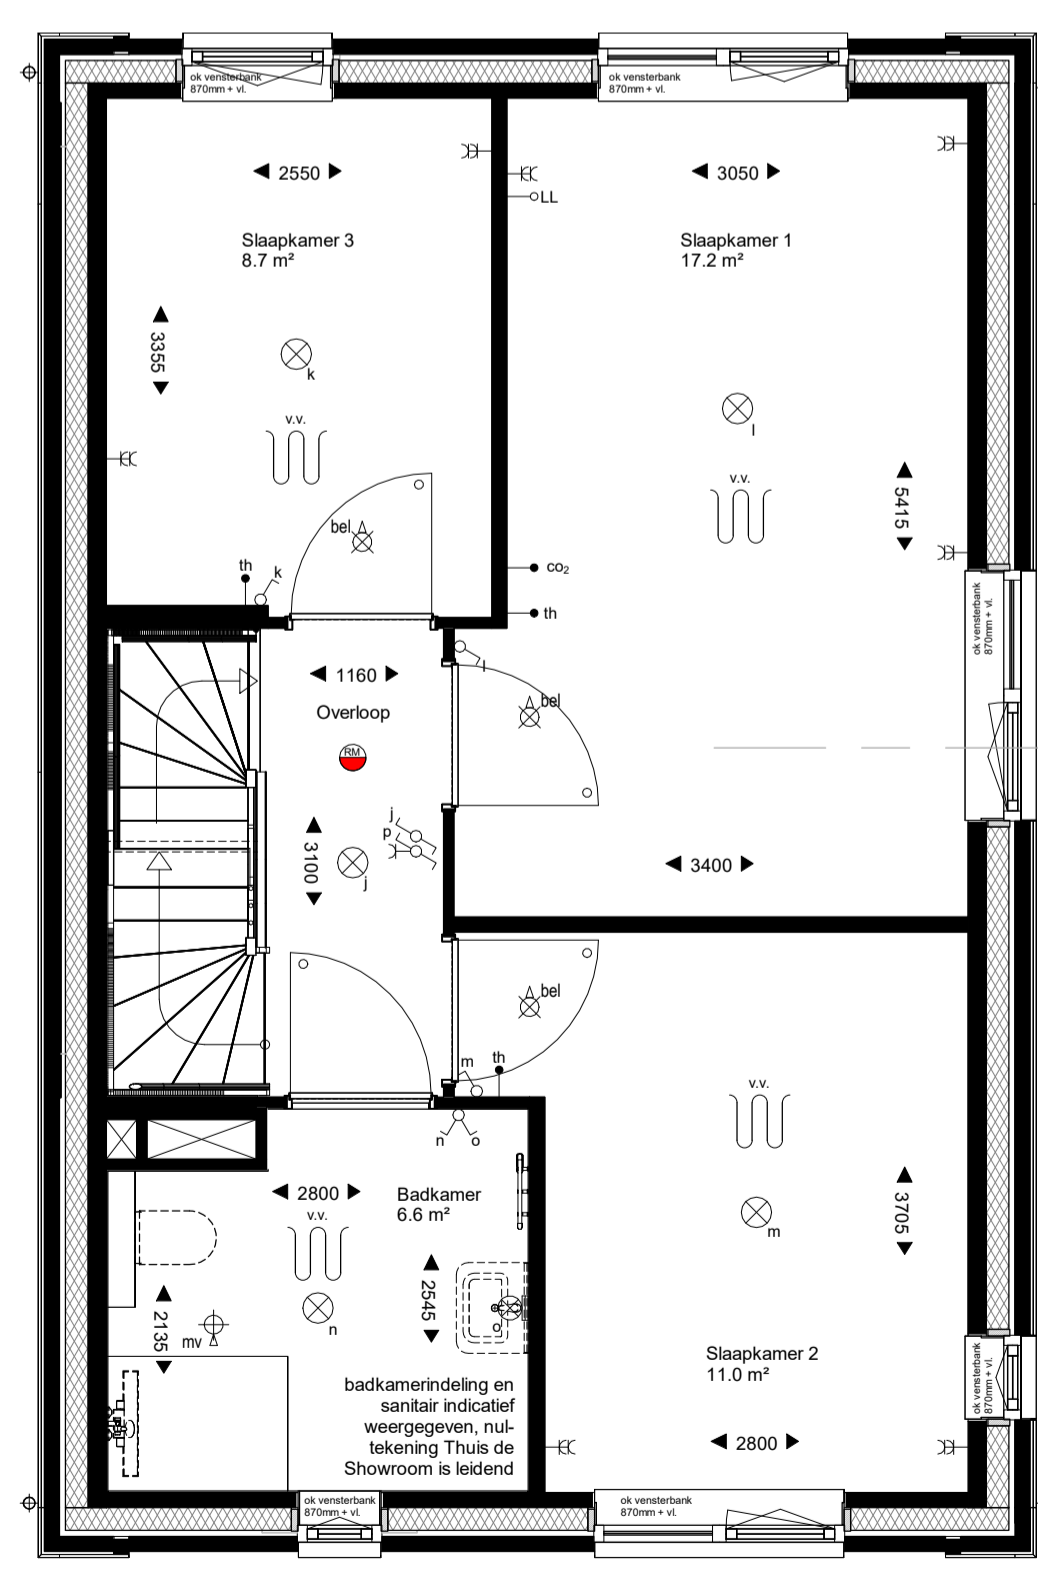

Eerste verdieping  
1 : 50

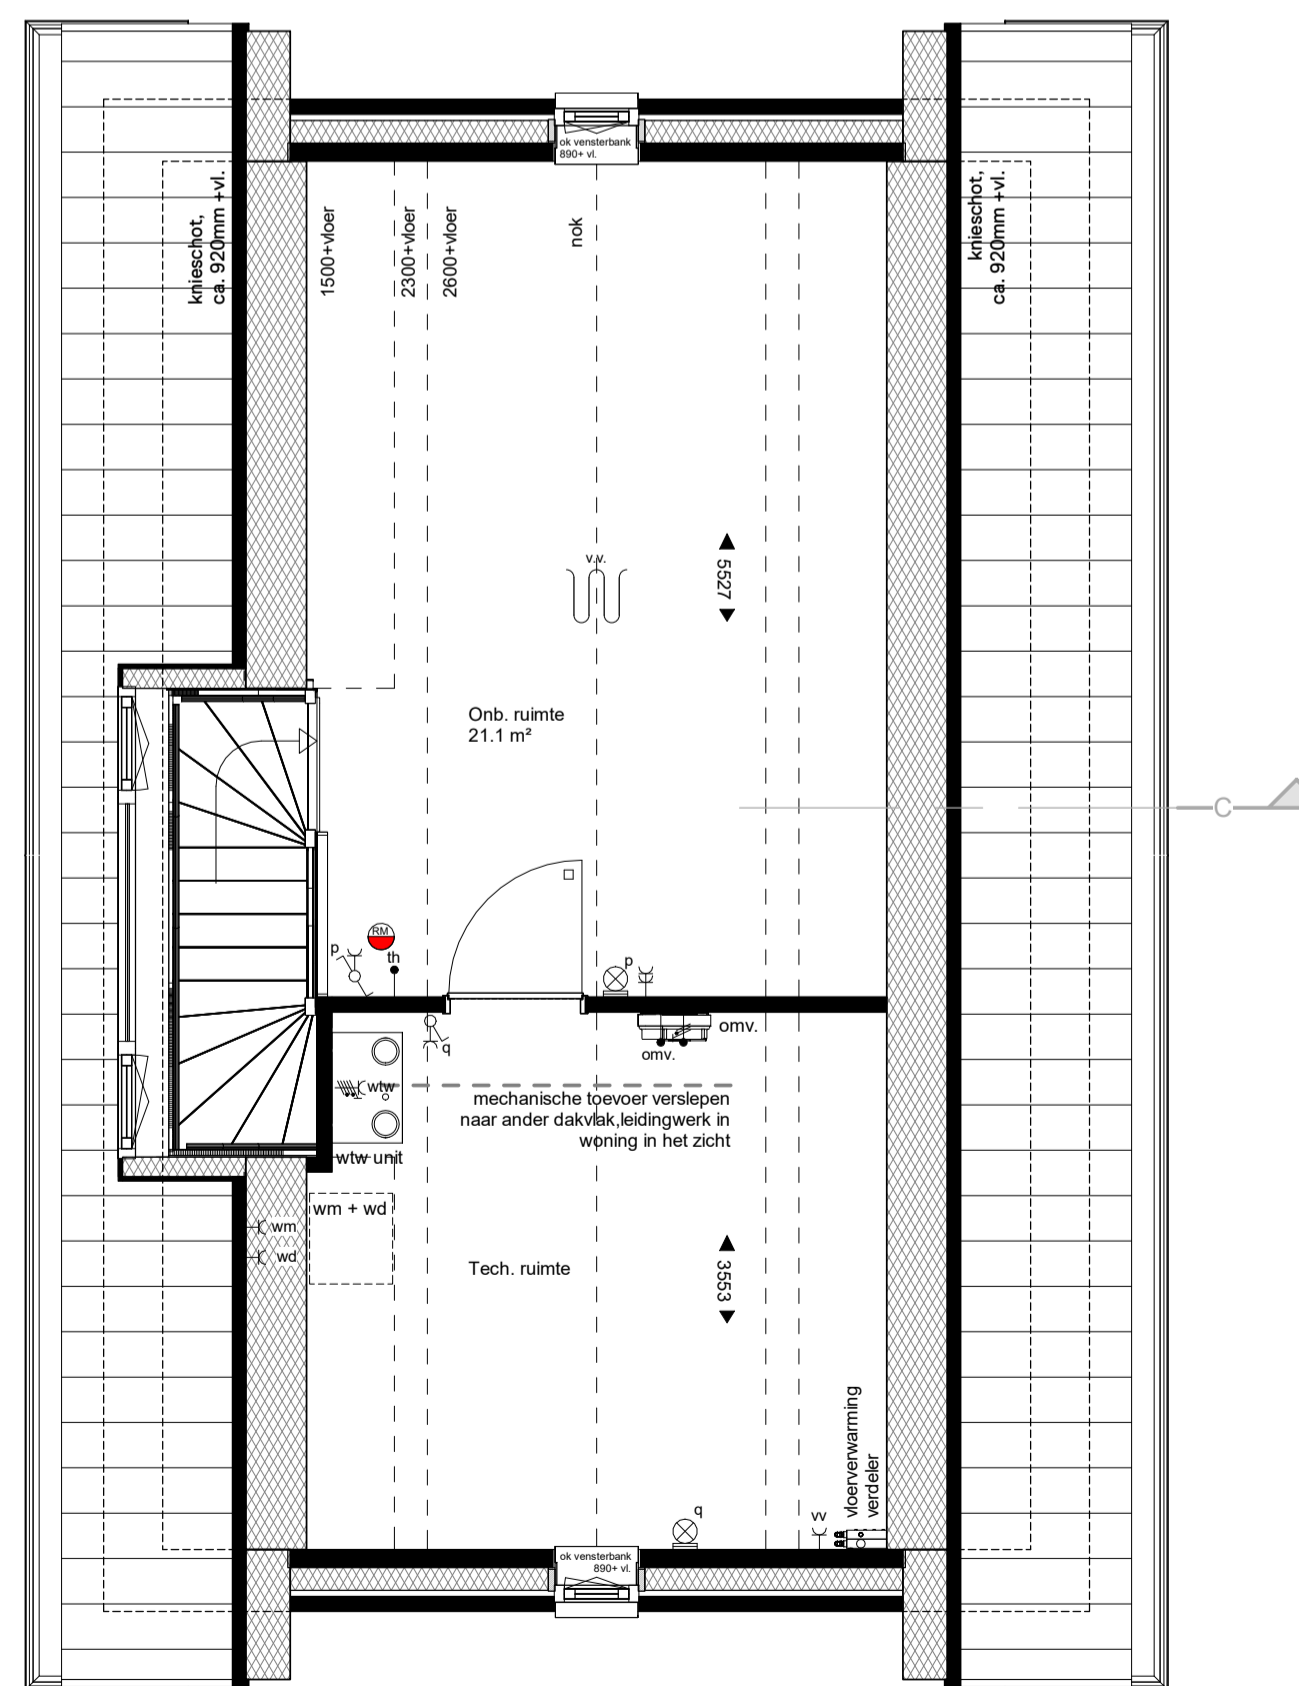

Tweede verdieping  
1 : 50

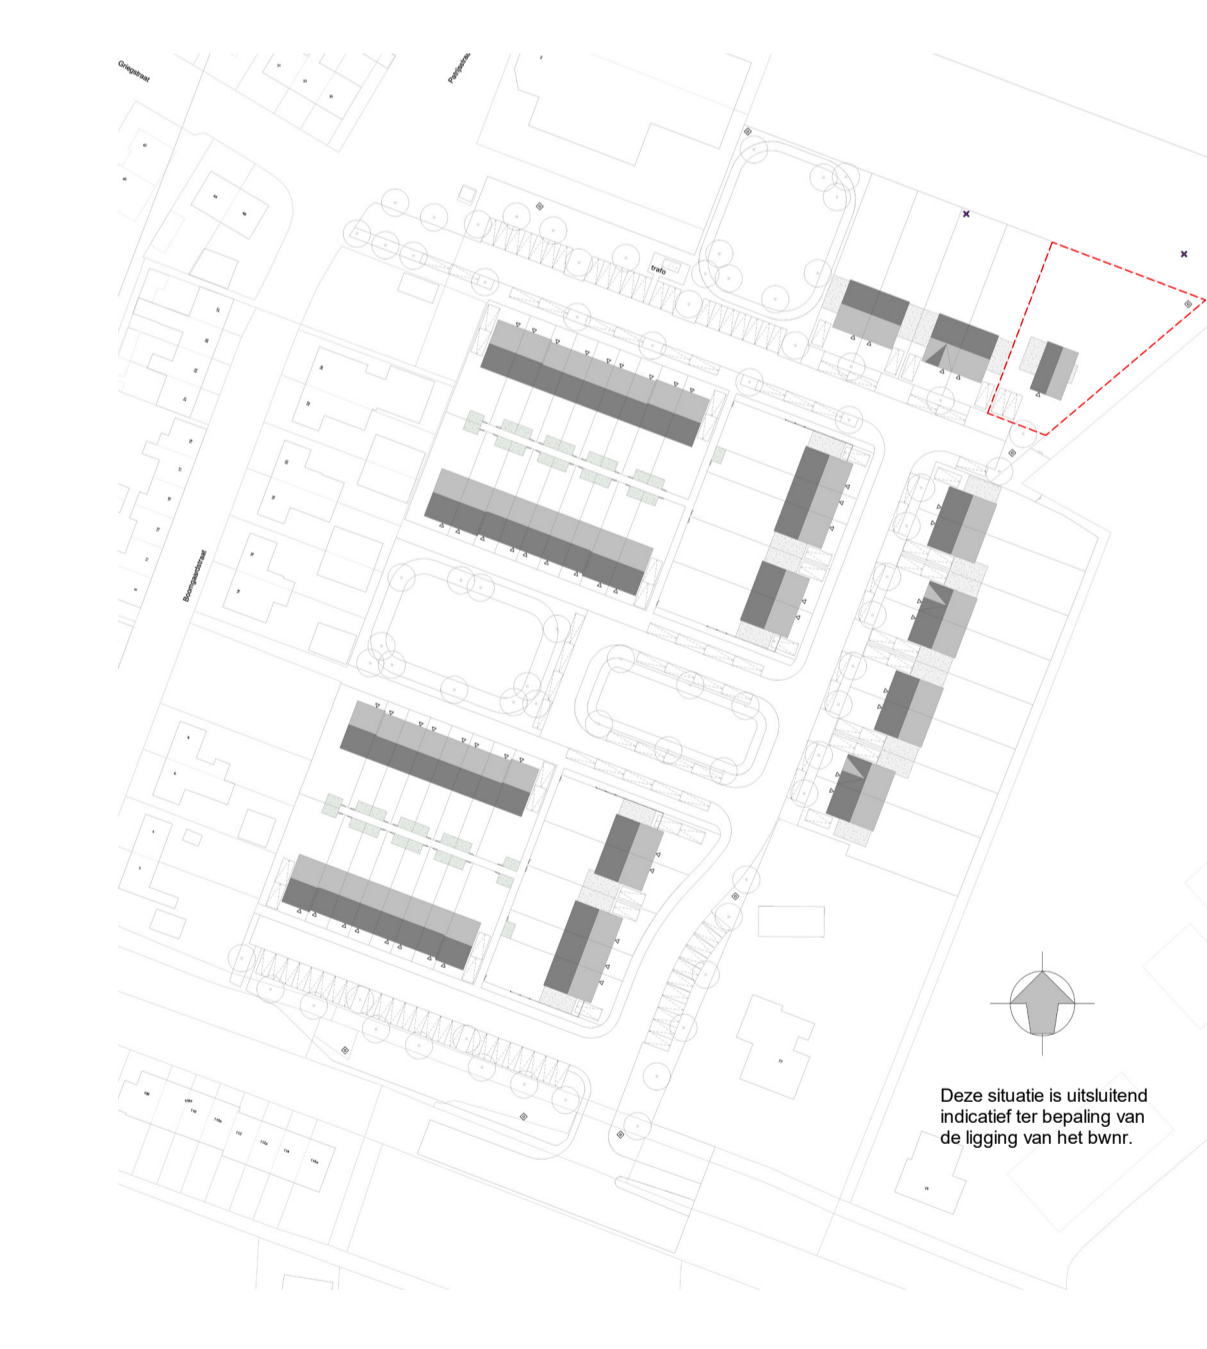

Deze situatie is uitsluitend indicatief ter bepaling van de ligging van het bouw.

WERKNUMMER  
**22018**  
BLADNUMMER  
**VK-07**  
DATUM  
05-04-2024  
GEWIJZIGD

FASE  
**VERKOOPTEKENING**  
BETREFT  
**TYPE C**  
**Bwnr. 14**

WERK  
57 woningen project Staalmeesters  
Fijnart  
OPDRACHTGEVER  
Dura Vermeer Bouw Zuid  
Pettelaarpark 1, 5216 PC, 's-Hertogenbosch  
073 - 528 89 11

SCHAAL  
1:50/1:100  
AFMETING  
A1

GETEKEND  
P. KUIJERS  
ARCHITECT  
A. WEIJER



De 4e dimensie van **LSWA** architecten

DE LOOP 40  
5688 EW OIRSCHOT  
0499 - 57 23 16  
INFO@LSWA.NL  
WWW.LSWA.NL