



Voorgevel, erfgrens zijde

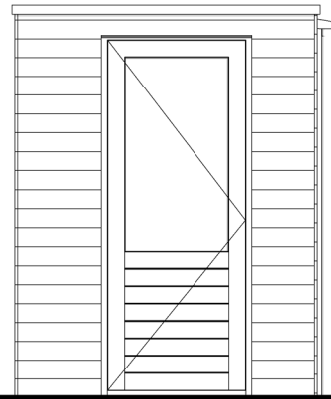

Zijgevel, tuinzijde



Achtergevel, tuinzijde

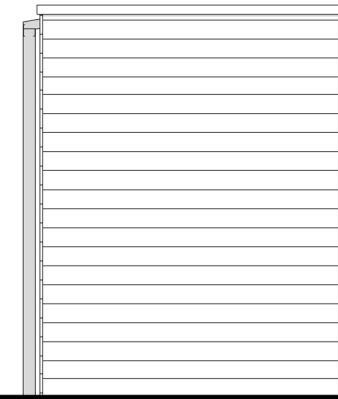

Zijgevel, erfgrens zijde

## Renvooi


### ARCERINGEN-AFKORTINGEN-SYMBOLEN

	houten gevelbekleding, horizontaal
	houten stijl- en regelwerk wand
vr	ventilatie rooster, ventilatievoorziening berging vlg. opg. leverancier
	enkelpolige schakelaar
	dubbelvoudige wandcontactdoos
	plafondlichtpunt / centraaldoos
	wandlichtpunt, incl. armatuur op schemer schakelaar


De exacte plaatsen en afmetingen van aansluitpunten e.d. zijn indicatief op de tekeningen aangegeven en worden door de installateurs nader bepaald. Aan deze getallen en plaatsen kunnen derhalve geen rechten ontleend worden.

Maten in millimeters.

De op de tekening aangegeven maten zijn "circa"-maten.

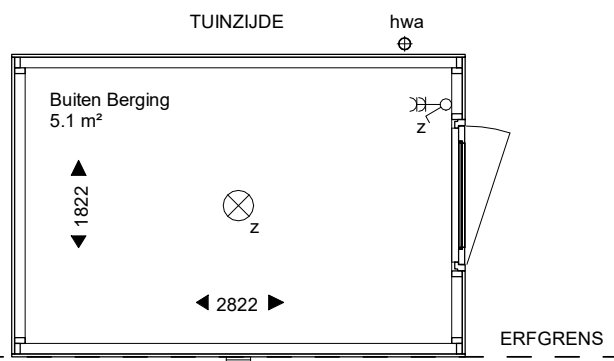

Begane grond

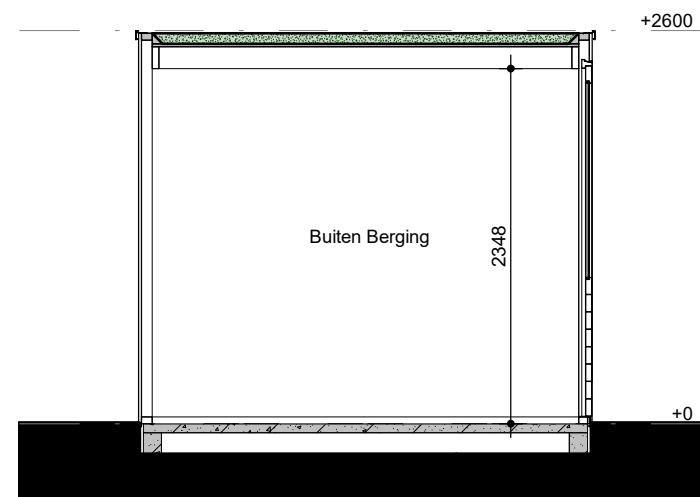

Doorsnede

Bwnrs. getekend: 24, 50  
Bwnrs. gespiegeld: 48, 44

WERKNUMMER  
**22018**

BLADNUMMER  
**VK-90**

DATUM  
05-04-2024  
GEWIJZIGD

SCHAAL  
1:50  
AFMETING  
A3

FASE  
**VERKOOPTEKENING**  
BETREFT  
**Berging, enkel plat dak  
3000x2000mm**


WERK  
57 woningen project Staalmeesters  
Fijnaart  
OPDRACHTGEVER  
Dura Vermeer Bouw Zuid  
Pettelaarpark 1  
5216 PC, 's Hertogenbosch

GETEKEND  
P. KUIJPERS  
ARCHITECT  
A. WEIJER


*Staalmeesters*

De 4e dimensie **van LSWA** architecten


**LSWA** DE LOOP 40  
5688 EW OIRSCHOT  
0499 - 57 23 16  
INFO@LSWA.NL  
WWW.LSWA.NL

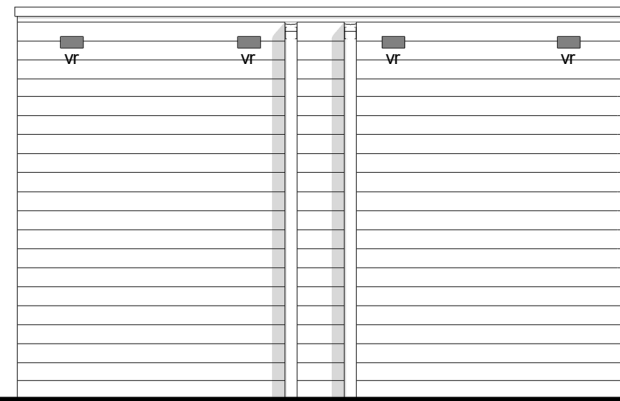


Voorgevel, erfgrens zijde

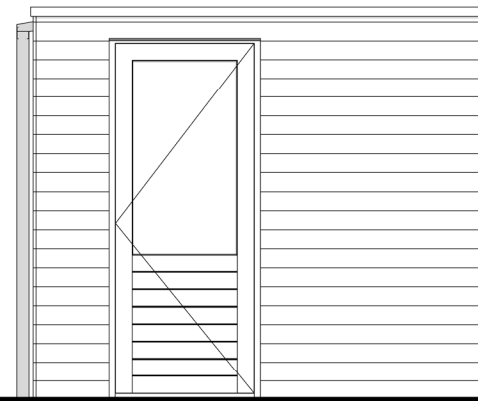


Zijgevel, tuinzijde

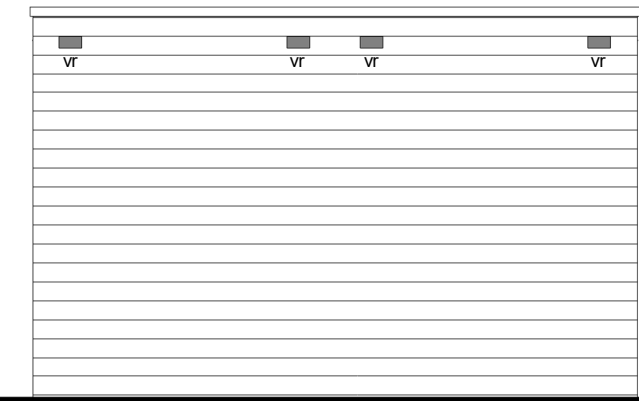

Achterevel, tuinzijde

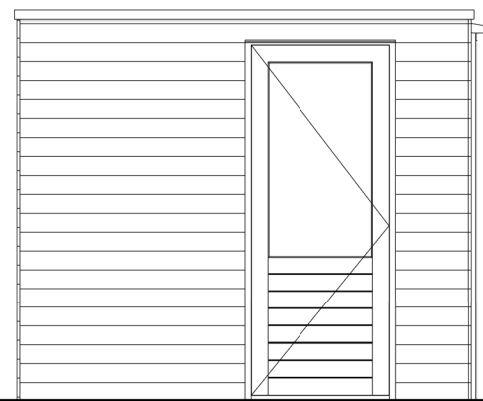

Zijgevel, tuinzijde

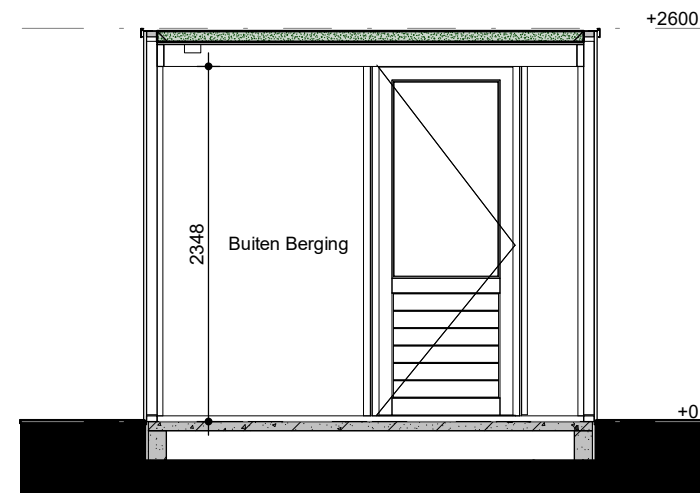

Doorsnede

## Renvooi

### ARCERINGEN-AFKORTINGEN-SYMBOLEN

	houten gevelbekleding, horizontaal
	houten stijl- en regelwerk wand
vr	ventilatie rooster, ventilatievoorziening berging vlg. opg. leverancier
	enkelpolige schakelaar
	dubbelvoudige wandcontactdoos
	plafondlichtpunt / centraaldoos
	wandlichtpunt, incl. armatuur op schemer schakelaar

De exacte plaatsen en afmetingen van aansluitpunten e.d. zijn indicatief op de tekeningen aangegeven en worden door de installateurs nader bepaald. Aan deze getallen en plaatsen kunnen derhalve geen rechten ontleend worden.

Maten in millimeters.

De op de tekening aangegeven maten zijn "circa"-maten.

Bwnrs. getekend: 01, 36, 37, 57

WERKNUMMER

**22018**

BLADNUMMER

**VK-91**

DATUM

05-04-2024

GEWIJZIGD

FASE

**VERKOOPTEKENING**

BETREFT

**Berging, dubbel plat dak  
4000x3000mm**

WERK

57 woningen project Staalmeesters

Fijnaart

OPDRACHTGEVER

Dura Vermeer Bouw Zuid

Pettelaarpark 1

5216 PC, 's Hertogenbosch

GETEKEND  
P. KUIJPERS

ARCHITECT  
A. WEIJER


SCHAAL  
1:50

AFMETING  
A3

*Staalmeesters*

**LSWA** DE LOOP 40  
5688 EW OIRSCHOT  
0499 - 57 23 16  
INFO@LSWA.NL  
WWW.LSWA.NL

TUINZIJD

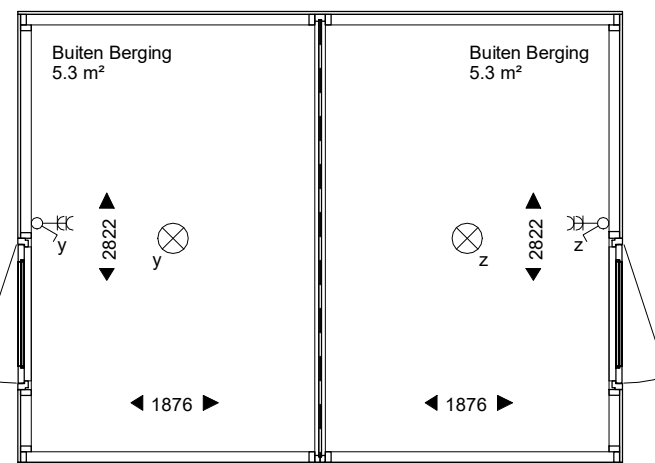


Begane grond


ERFGRENS

alleén van toepassing  
bij bwnr. 01, 37


De 4e dimensie **van LSWA** architecten

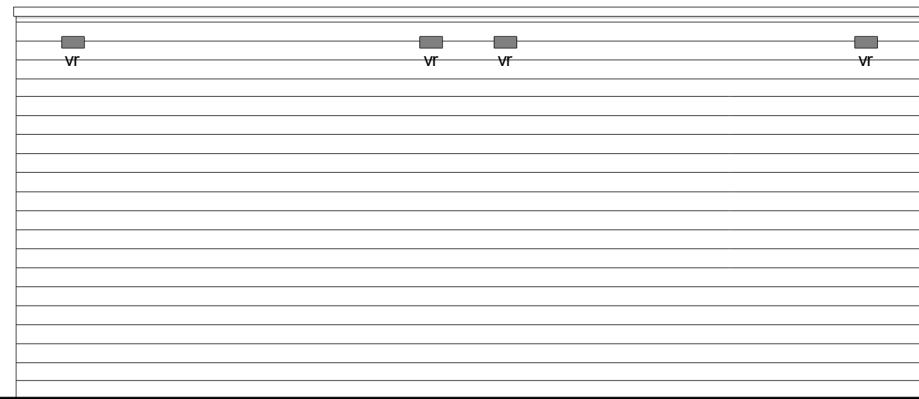


Voorgevel, erfgrans zijde

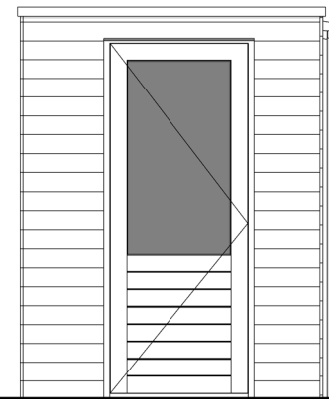


Zijgevel, tuinzijde

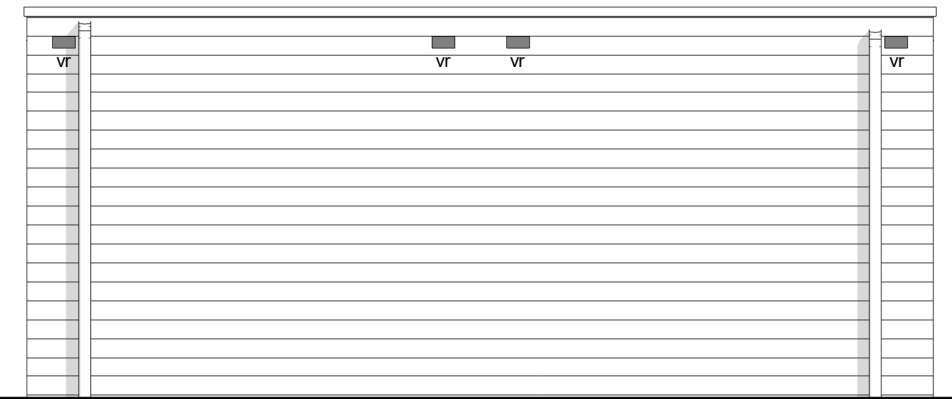

Achtergevel, tuinzijde

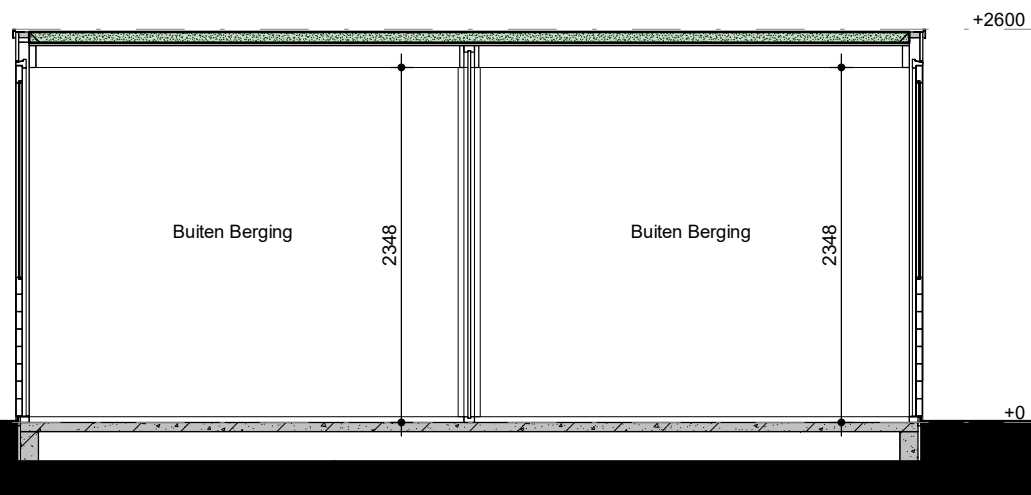

Doorsnede

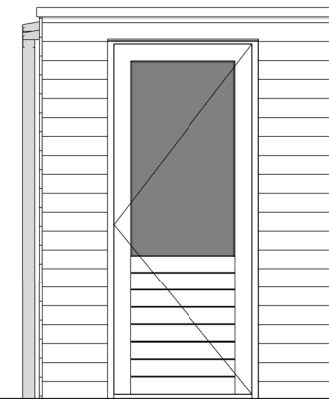

Zijgevel, tuinzijde

## Renvooi

### ARCERINGEN-AFKORTINGEN-SYMBOLLEN

	houten gevelbekleding, horizontaal
	houten stijl- en regelwerk wand
vr	ventilatie rooster, ventilatievoorziening berging vlg. opg. leverancier
	enkelpolige schakelaar
	dubbelvoudige wandcontactdoos
	plafondlichtpunt / centraaldoos
	wandlichtpunt, incl. armatuur op schemer schakelaar

De exacte plaatsen en afmetingen van aansluitpunten e.d. zijn indicatief op de tekeningen aangegeven en worden door de installateurs nader bepaald. Aan deze getallen en plaatsen kunnen derhalve geen rechten ontleend worden.

Maten in millimeters.

De op de tekening aangegeven maten zijn "circa"-maten.

Bwnrs. getekend: 02 t/m 08,  
29 t/m 35, 38 t/m 43, 51 t/m 56

WERKNUMMER

**22018**

BLADNUMMER

**VK-92**

DATUM  
05-04-2024

GEWIJZIGD

FASE

**VERKOOPTEKENING**

BETREFT

**Berging, dubbel plat dak  
6000x2000mm**

WERK

57 woningen project Staalmeesters

Fijnaart

OPDRACHTGEVER

Dura Vermeer Bouw Zuid

Pettelaarpark 1


5216 PC, 's Hertogenbosch

GETEKEND  
P. KUIJPERS

ARCHITECT  
A. WEIJER

SCHAAL  
1:50

AFMETING  
A3

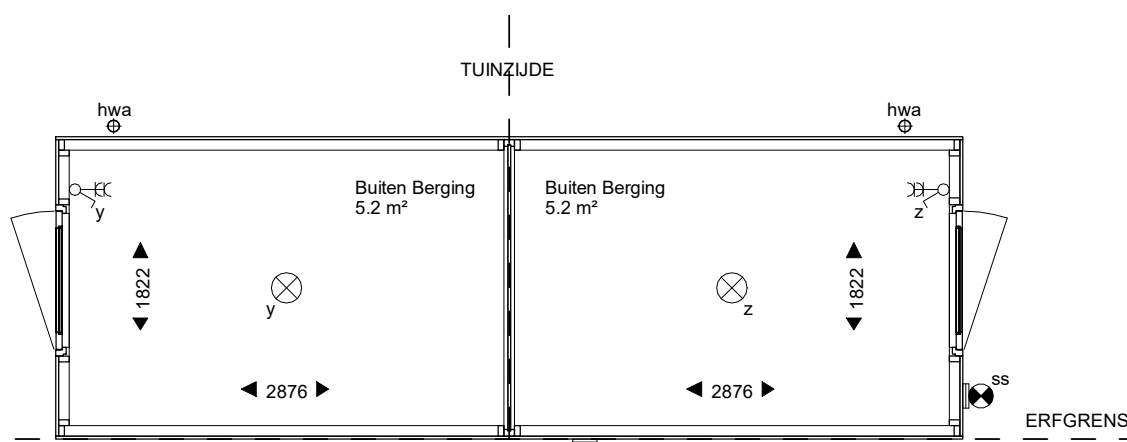

Begane grond

ss  
alléén van toepassing  
bij bwnr. 03, 05, 07,  
09, 39, 41, 43

De 4e dimensie **van LSWA** architecten

*Staalmeesters*

**LSWA** DE LOOP 40  
5688 EW OIRSCHOT  
0499 - 57 23 16  
INFO@LSWA.NL  
WWW.LSWA.NL